

Генеральный план Пудожского городского поселения Пудожского муниципального района Республики Карелия

Карта функционального зонирования и границ населенных пунктов Пудожского г.п., М 1:50 000

С.П. Авдеевское

С.П. Кубовское


С.П. Кривецкое

С.П. Кривецкое

С.П. Красноборское

С.П. Красноборское

Масштаб 1:50000

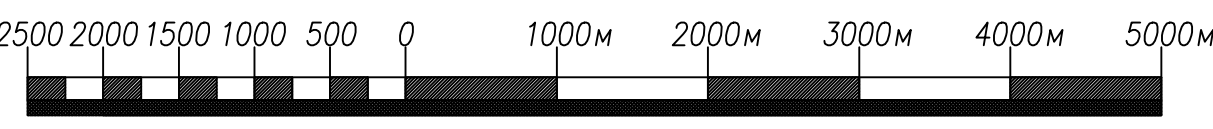

N	Наименование объекта
Планируемые объекты местного значения Пудожского городского поселения:	
В области электроснабжения	
1	Строительство теплоэлектростанции в г.Пудож
2	Реконструкция распределительной сети 0,4 – 10кВ филиала "Карелэнерго", г.Пудож
В области теплоснабжения	
1	Строительство теплоэлектростанции в г.Пудож
2	Реконструкция сетей теплоснабжения в г.Пудож
В области водоснабжения и водоотведения	
1	Канализационные сооружения в г.Пудож
2	Строительство КОС биологической очистки и обеззараживания сточных вод в г.Пудож
3	Реконструкция сетей водоснабжения в г.Пудож
4	Строительство нового водозабора в г.Пудож
5	Строительство водозащитных сооружений в г.Пудож
6	Сети водоснабжения в г.Пудож (реконструкция)
7	Строительство ВНС 1 и 2 порыва в г.Пудож
В области газоснабжения	
1	Ввод склада газовых баллонов из г.Пудож
В области автомобильных дорог	
1	Асфальтирование и благоустройство улиц в проектируемой жилой застройке, г.Пудож
В области физической культуры и спорта	
1	Реконструкция стадиона в г.Пудож
2	Строительство детских и спортивных площадок
В области культуры	
1	Создание центра традиционных ремесел в г.Пудож
В области туризма	
1	Создание сети гостевых домов на базе домашних хозяйств
2	Создание ЗАО "Координационный туристический центр", туризма в г.Пудож
3	Строительство гостиницы на 50 мест в г.Пудож
В области бытового обслуживания и торговли	
1	Строительство торгово-развлекательного комплекса в г.Пудож
2	Строительство торгово-развлекательного комплекса в г.Пудож

N	Наименование объекта
Планируемые объекты местного значения Пудожского городского поселения:	
В области здравоохранения	
1	Строительство дополнительных помещений на 20 коек в г.Пудож (на базе существующей больницы)
В области физической культуры и спорта	
1	Строительство физкультурно-оздоровительного комплекса в г.Пудож (включая плавательный бассейн)
В области образования	
1	Строительство начальной школы
2	Строительство детского сада
Планируемые объекты регионального значения Республики Карелия на территории Пудожского городского поселения:	
В области автомобильного транспорта	
Строительство и реконструкция автомобильных дорог	
1	Строительство участка автомобильной дороги Дюлово-Ненгра-Каргола-Пудож
Строительство мостов и путепроводов	
2	Строительство мостового перехода через р.Яланг на 17 км автодороги Уржаково-Колово
Строительство и реконструкция объектов транспортного обслуживания населения	
1	Строительство новой автостанции на 50 человек
В области авиационного транспорта	
1	Восстановление, реконструкция, модернизация аэропорта малой авиации в г.Пудож
В области энергетики	
1	Реконструкция с заменой опор и прохода ВЛ 110кВ ЛС 220кВ Н19 – ЛС 110 кВ Н36 "Пудож" – ЛС 110 кВ "Андома"
2	Реконструкция ВЛ 110кВ Каршево – Пудож (Л-165) с заменой опор и прохода
3	Реконструкция ЛС Н36 "Пудож"
4	Реконструкция ВЛ 35кВ Л-83п Пудож – Кубово (замена 233 деревянных опор на ж/б, замена прохода)
5	Строительство функции ВЛ 110 кВ от ГЭС к ЛС Н36 "Пудож" (при строительстве Средне-Водной ГЭС и Пудожской ГЭС на р.Водле)
В области газоснабжения	
1	Строительство газопровода-отвода №219 км с сооружением газорегуляторных станций (ГРС) на г. Междевежск-г.Пудож
В области связи	
1	Прокладка оптико-волоконной линии связи Междевежск-Пальма-Пудож

УСЛОВНЫЕ ОБОЗНАЧЕНИЯ:	
	Граница Пудожского городского поселения
	Существующие границы населенных пунктов
	Проектируемые границы населенных пунктов
	Граница садоводств (существующие)
	Линии электропередач (существующие)
	Линии связи (существующие)
	Административный центр Пудожского г.п.

УСЛОВНЫЕ ОБОЗНАЧЕНИЯ:	
	Земли населенных пунктов *
ФУНКЦИОНАЛЬНЫЕ ЗОНЫ:	
	Зона сельскохозяйственного использования за границами населенных пунктов
	Зона дачных и садоводческих хозяйств
	Зона лесов естественного
	Зона земель запаса
	Зона кладбищ
	Зона рекреационно-туристических объектов

* Функциональное зонирование внутри границ населенных пунктов приведено на чертежах ПП-3, ПП-4, ПП-5, ПП-6, ПП-7, ПП-8, ПП-9, ПП-10, ПП-11

Редация от 22.05.15					
Генеральный план Пудожского городского поселения Пудожского муниципального района Республики Карелия					
Изм.	Кол.	Лист	Нгол	Подпись	Дата
Директор	Батин В.А.				18.12.2015
ГАП	Снятков Я.С.				18.12.2015
Архитектор	Шибанова А.А.				18.12.2015
				Статья	Лист
				ГП	2
				Масштаб	
				1:50000	
Карта функционального зонирования и границ населенных пунктов Пудожского г.п.				ООО "КомплексПроект" г.Вологда, Пречистенская наб.72, тел.(8172)75-82-53	