
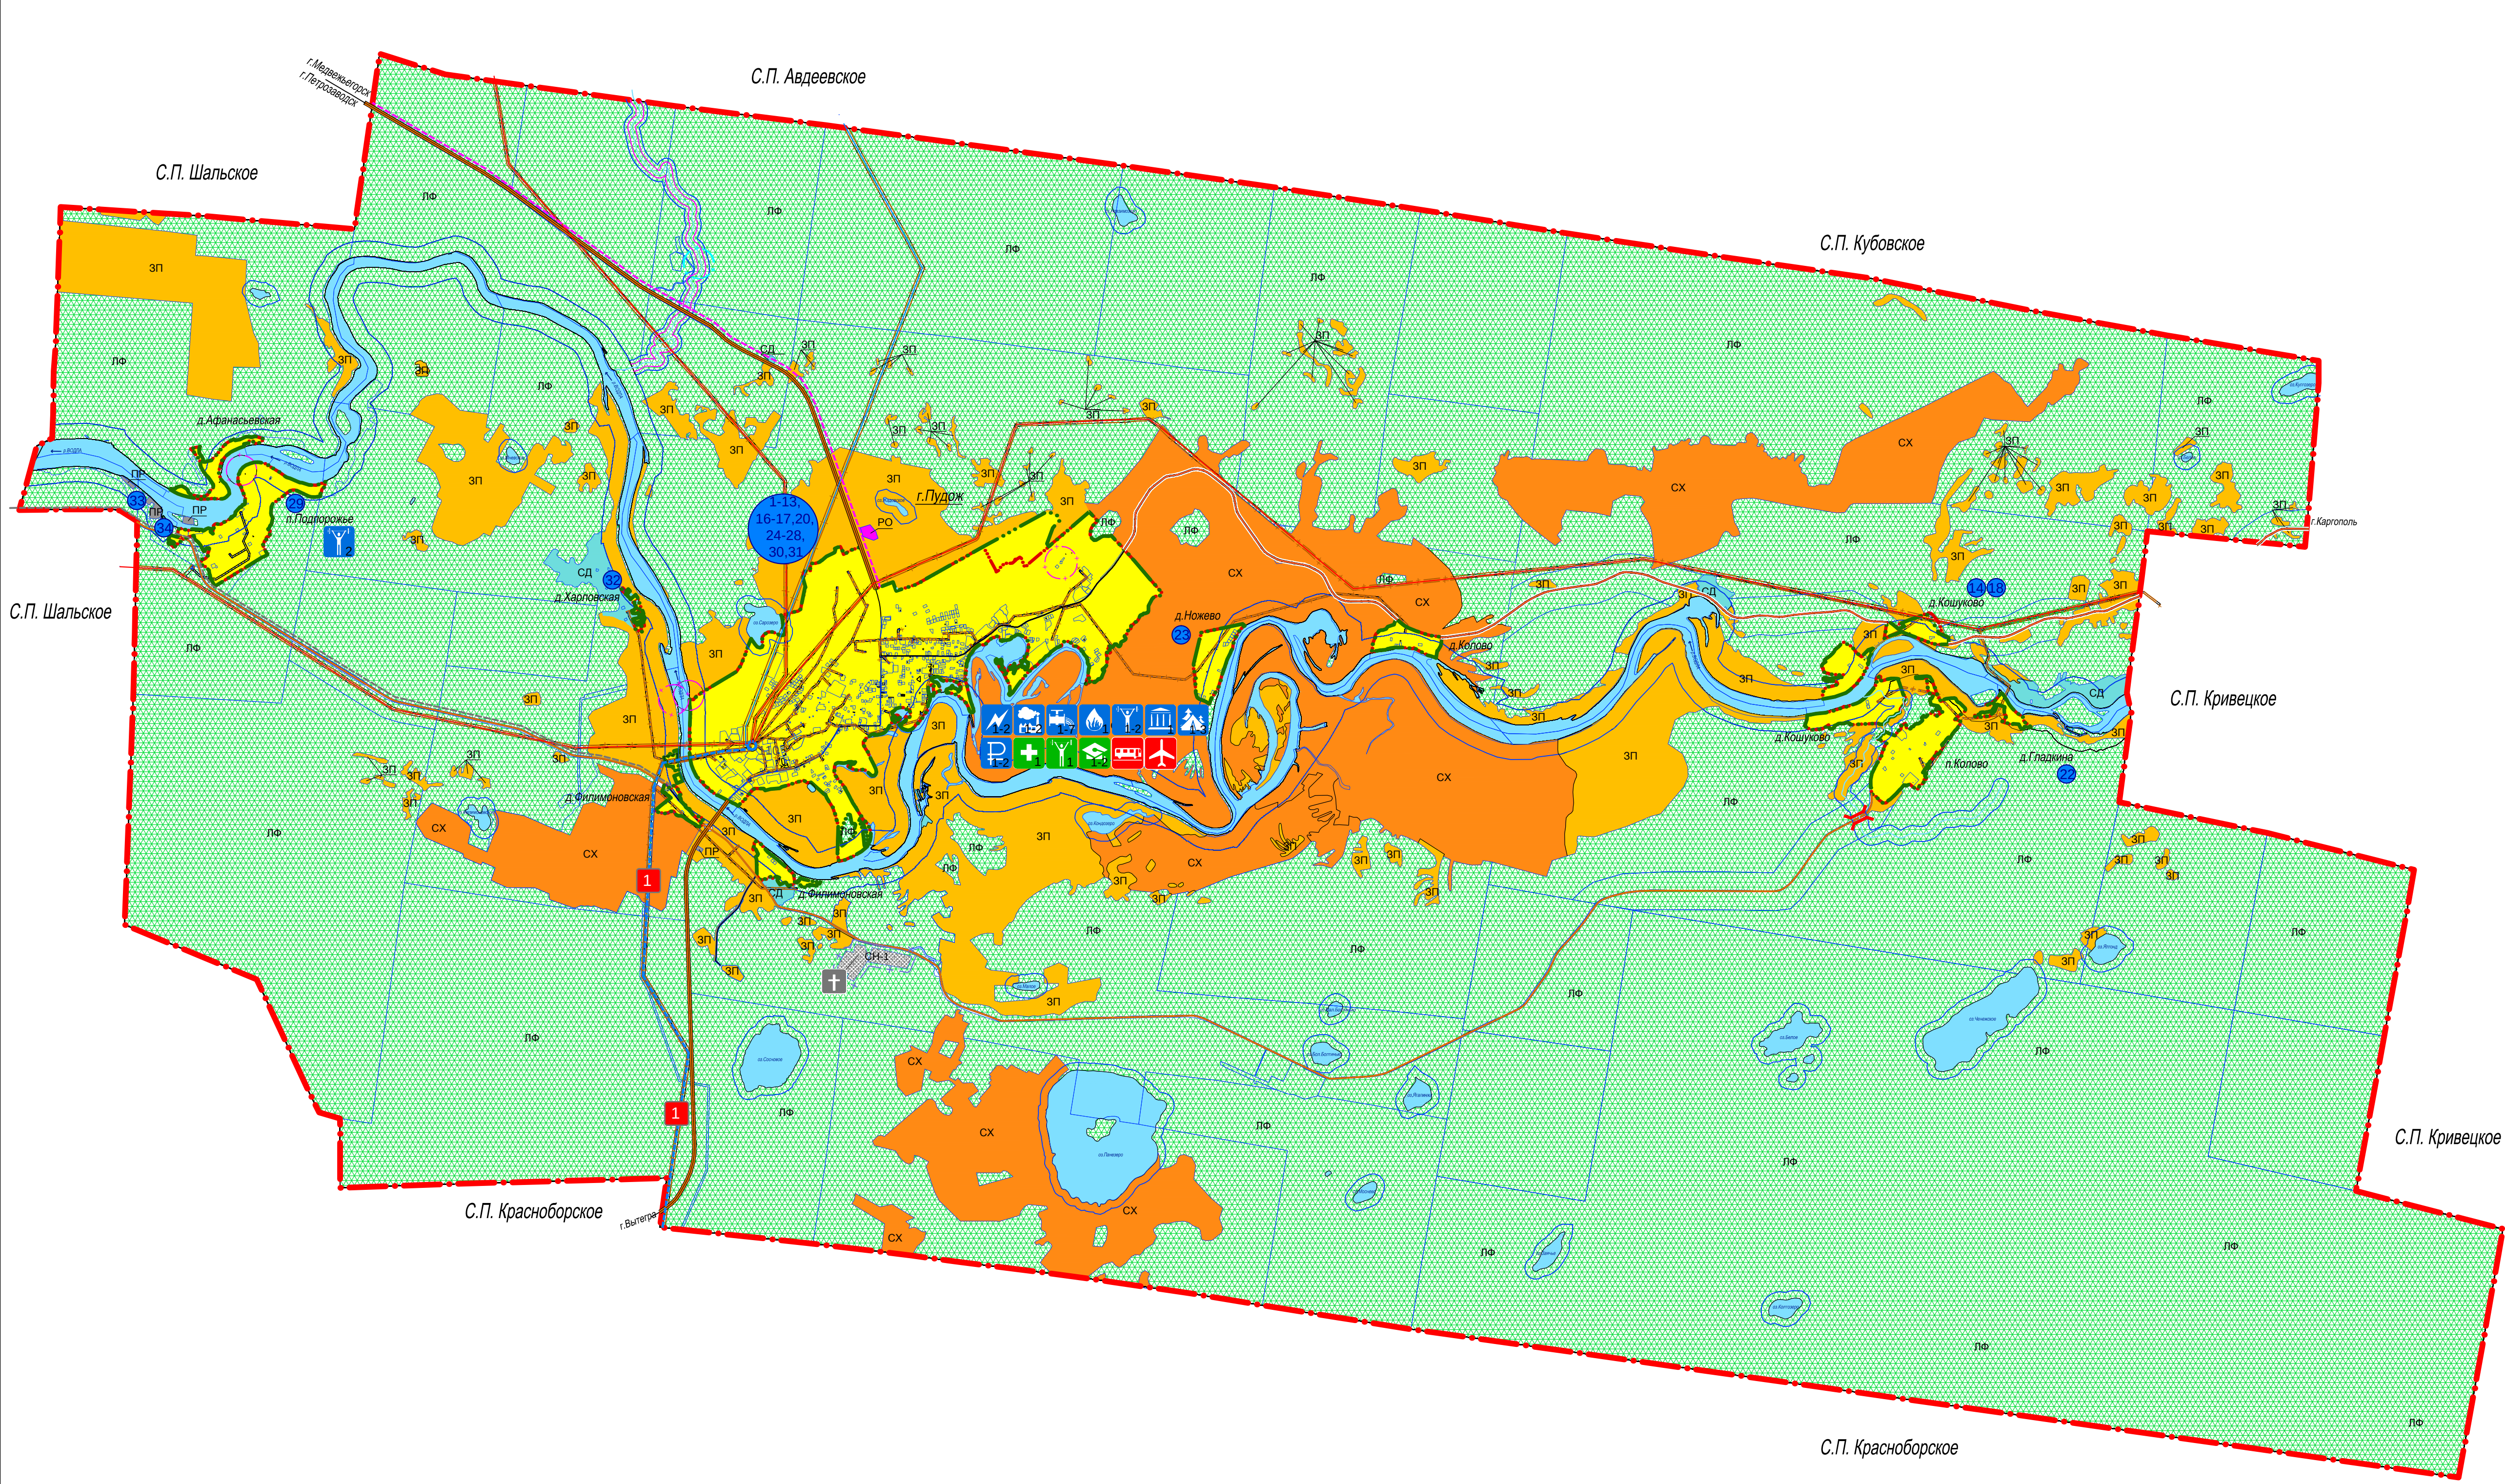
 
 


Карта планируемого размещения объектов регионального и местного значения Пудожского г.п.

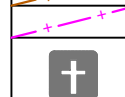

ОСНОВНЫЕ ОБОЗНАЧЕНИЯ:	
	Граница Пудожского городского поселения
	Существующие границы населенных пунктов
	Проектируемые границы населенных пунктов
	Административный центр Пудожского г.п.
СУЩЕСТВУЮЩИЕ ИНЖЕНЕРНЫЕ СЕТИ:	
	ВН-110 кВ
	ВН-35 кВ
	ПС-36 "Пудож"
	Линии связи
ЗОНЫ С ОСОБЫМИ УСЛОВИЯМИ ИСПОЛЬЗОВАНИЯ ТЕРРИТОРИИ	
	Санитарно-защитная зона
	Прибрежно-защитная полоса
	Водоохранная зона
	Охранная зона инженерных сетей
	Охранная зона гидрометеопостов
	Деяствующие кладбища

УСЛОВНЫЕ ОБОЗНАЧЕНИЯ	
	Зона населенных пунктов, подлежащая действию градостроительных регламентов*
ФУНКЦИОНАЛЬНЫЕ ЗОНЫ	
	Зона сельскохозяйственного использования за пределами населенных пунктов
	Зона дачных и садоводческих хозяйств
	Зона земель лесного фонда
	Зона земель запаса
	Зона земель промышленности
	Зона кладбищ
	Зона рекреационно-туристических объектов

* Территориальное зонирование, подлежащее действию градостроительных регламентов, представлено на картах градостроительного зонирования соответствующих населенных пунктов в составе материалов Правил землепользования и застройки Пудожского городского поселения

Планируемые объекты регионального значения Республики Карелия на территории Пудожского городского поселения :	
В области автомобильного транспорта	
	Строительство и реконструкция автомобильных дорог
	1 очередь – до 2020г
	Строительство участка автомобильной дороги
	Долматово-Нямякка-Карельское – Пудож
	Строительство мостов и путепроводов
	1 очередь – до 2020г
	Строительство мостового перехода через р.Якканг на 17 км автодороги Уржумо-Ковдо
	Строительство и реконструкция объектов транспортного обслуживания населения
	1 очередь – до 2020г
	Строительство новой автостанции на 50 человек

В области авиационного транспорта	
	1 очередь – до 2020г.
	Восстановление, реконструкция, модернизация аэропорта малой авиации в г. Пудож
В области энергетики	
	1 очередь – до 2020г.
	Реконструкция ВЛ-110 кВ Л-165 «ПС-7 Каршево-ПС-36 Пудож»
В области связи	
	1 очередь – до 2020г.
	Прокладка оптоволоконных линий связи Медвежьевожское-Пяльма-Пудож

	Планируемые объекты местного значения Пудожского городского поселения :
--	---

В области электроснабжения	
1 очередь – до 2020г	
1	Строительство теплоэлектростанции в г.Пушкин
2	Реконструкция распределительной сети 0,4 – 10кВ филиала "Карельэнерго" в г.Пушкин

 В области теплоснабжения 1 очередь – до 2020г	
1	Строительство теплоэлектростанции в г.Луцк 2 очередь – до 2037г
2	Реконструкция сетей теплоснабжения в г.Луцк

	В области водоснабжения и водоотведения	
	объекты водоотведения	
	I очередь – до 2020г.	
1	Канализационные сооружения в г.Удзюж	
	Строительство КОС биологической очистки и обеззараживания сточных во	

2	в г.Пушкин	2 очередь – до 2037г.
3	Реконструкция сетей водоснабжения в г.Пушкин	объекты водоснабжения 1 очередь – до 2020г.
4	Строительство нового водозабора в г.Пушкин	
5	Строительство водозащитных сооружений в г.Пушкин	
6	Сети водоснабжения в г.Пушкин (реконструкция)	
7	Строительство ВНС 1 и 2 поэтажа в г.Пушкин	

 В области газоснабжения	
2 очередь – до 2037г	
1	Вывоз склада газовых баллонов из г.Пудож

 В области автомобильных дорог	
2 очередь – до 2037г	
1	Асфальтирование и благоустройство улиц в проектируемой жилой застройке, г.Лудож
 В области физической культуры и спорта	

1 очередь – до 2020г	
1	Реконструкция стадиона в г.Пуож
2	Строительство детских и спортивных площадок

2	строительство детских и спортивных площадок
	В области культуры
	1 очередь – до 2020г.
1	Создание центра традиционных ремесел в г.Пудож

 В области туризма	
1 очередь – до 2020г.	
1	Создание сети гостевых домов на базе домашних хозяйств Создание ЗАО "Корпоративный туристический центр", турагентства в

2	г. Пудож
3	Строительство гостиницы на 50 мест в г. Пудож
Р	В области бытового обслуживания и торговли

1 очередь – до 2020г	
1	Строительство торгово-развлекательного комплекса в г.Пушкин
2 очередь – до 2037г	
2	Строительство торгово-развлекательного комплекса в г.Пушкин

Планируемые объекты местного значения Пудожского муниципального района на территории Пудожского городского поселения :

В области здравоохранения	
2 очередь – до 2037г	
1	Строительство дополнительных помещений на 20 коек в г.Пудож (на базе существующей больницы)

В области физической культуры и спорта	
2 очередь – до 2037г	
1	Строительство физкультурно-оздоровительного комплекса в г.Пудож (включая плавательный бассейн)

 В области образования	
2 очередь – до 2037г	
1	Строительство начальной школы
2	Строительство детского сада

ОБЪЕКТЫ КУЛЬТУРНОГО НАСЛЕДИЯ		
N	Наименование объекта	Адрес

Памятники архитектуры		
1	Дом жилой (к XIX-н XX вв)	г.Пуужо, ул.Пушкина,4
2	Дом жилой купца Базековского (к XIX в-н XX вв)	г.Пуужо, ул.Ленина,33
3	Дом жилой купца Борисова (к XIX в-н XX вв)	г.Пуужо, ул.К.Маркса,2/14 Горького
4	Дом жилой Михайловой АН (к XIX в)	г.Пуужо, ул.К.Маркса,22

5	Дом жилого священника (к XIX в.)	г. Пудож, ул. Горького, 15
6	Лавка торговая (к XIX в.)	г. Пудож, ул. К. Маркса, 3
7	Лавка торговая (к XIX в.)	г. Пудож, ул. К. Маркса, 7
8	Лавка торговая купца Обвинникова (к XIX в. – XX вв.)	г. Пудож, ул. Ленина, 45
9	Торговые ряды (к XIX в. – XX вв.)	г. Пудож, ул. Ленина, 32
10	Часовня купца Ерофеева (к XIX в. – XX вв.)	г. Пудож, ул. Горького, 27

Выявленные объекты архитектуры		
11	Дом жилой (к. XX в. - к. XX вв.)	г. Пудож, ул. Призверная, 30
12	Дом жилой (к. XX в.)	г. Пудож, ул. Чапаева, 10
13	Дом жилой (к. XX в.)	г. Пудож, ул. Чапаева, 6
14	Дом жилой Аленович (сер. XIX в., 1900-е гг.)	г. Кошкотово
15	Пом. жилой Князько (нач. XX - кон. XX вв.)	г. Кошкотово (поселение)

16	Дом жилой Кузнецова (кон. XIX в.)	г.Луган, ул.Машковца 11/2
17	Дом жилой Кузнецова (к. XX в.-н. XX в.)	пер. Павлова
18	Здание уездной земской управы (к. XX в.)	ул.К.Маркса 43
19	Косарец с журавлем (нач. XX в.)	г.Киево
20	Церковь (XVIII-XIX вв.)	г.Рославль
21	Церковь Александра Невского (1903г.)	г.Луган, ул.Полонская
22	Часовня (кон. XIX в.)	г.Сиверо
23	Часовня Вознесенская (кон. XIX в.)	г.Луганск
24	Часовня Смоленской Божьей Матери и Св.Всехв. Дня (кон. XVIII в.)	г.Николево

Памятники истории		
24	Братская могила воинов, погибших в годы гражданской войны (1919-1920 гг.)	г.Пушкино, ул.Ленина, р-н.Павших борцов
25	Могила И.Н.Матвеева, военкома, погибшего в 1919г.	г.Пушкино, ул.Ленина, р-н.Павших борцов

26	Могила Климовича В.Н. (1928–21.08.1944гг.), минера	пл.Павших героев
27	Могила матура М.П.Ризина, погибшего в 1944г.	б.Пушкин, гор.кладбище
		б.Пушкин, ул.Ленина
		пл.Павших борцов
28	Памятник места, где 25 января 1905 года сваленные большевики во главе с С.П.Шенгелиным провели политическую демонстрацию в память жертв 9 января в Петербурге.	б.Пушкин, ул.К.Маркса

Памятники археологии	
29	Стоянка Подпоражье - I (IV-I тыс до н.э.)

		берегу р.Водлы
		Выявленные объекты археологии
30	Селище "Журавка" (XVI-XIX вв.)	на левом берегу р.Журавка, 0,2км южнее конца ул.Чапаева

31	Селище "Пудож" (XVI-XIX вв.)	на берегу примыкающем к реке, в 15 по ул. Горького д. Харлова, 0,3 км западнее моста через р. Водля, на территории заброшенного огорода
32	Селище "Харлово" (XVI-XIX вв.)	

33	Стоянка Подпорожье V (V-I тыс. до н.э.)	п.Подпорожье, 4 км северо-восточнее, на левом берегу р.Водла
34	Стоянка Подпорожье VI (V тыс. до н.э. – I тыс. н.э.)	п.Подпорожье, 1,4 км выше п.теплички

[illegible]

	Конфиденциальн

Генеральный план Лудожского городского поселения Лудожского муниципального района Республики Карелия			
	Стадия	Лист	Масштаб
	ЭП		

	111		
Карта планируемого размещения объектов регионального и местного значения Пудожского г.п.	ООО "КомплексПроект" г.Вологда, Пречистенская наб.7 тел.(8172)75-82-53		