


Генеральный план Пудожского городского поселения Пудожского муниципального района Республики Карелия

Карта территорий, подверженных риску возникновения чрезвычайных ситуаций природного и техногенного характера в Пудожском городском поселении

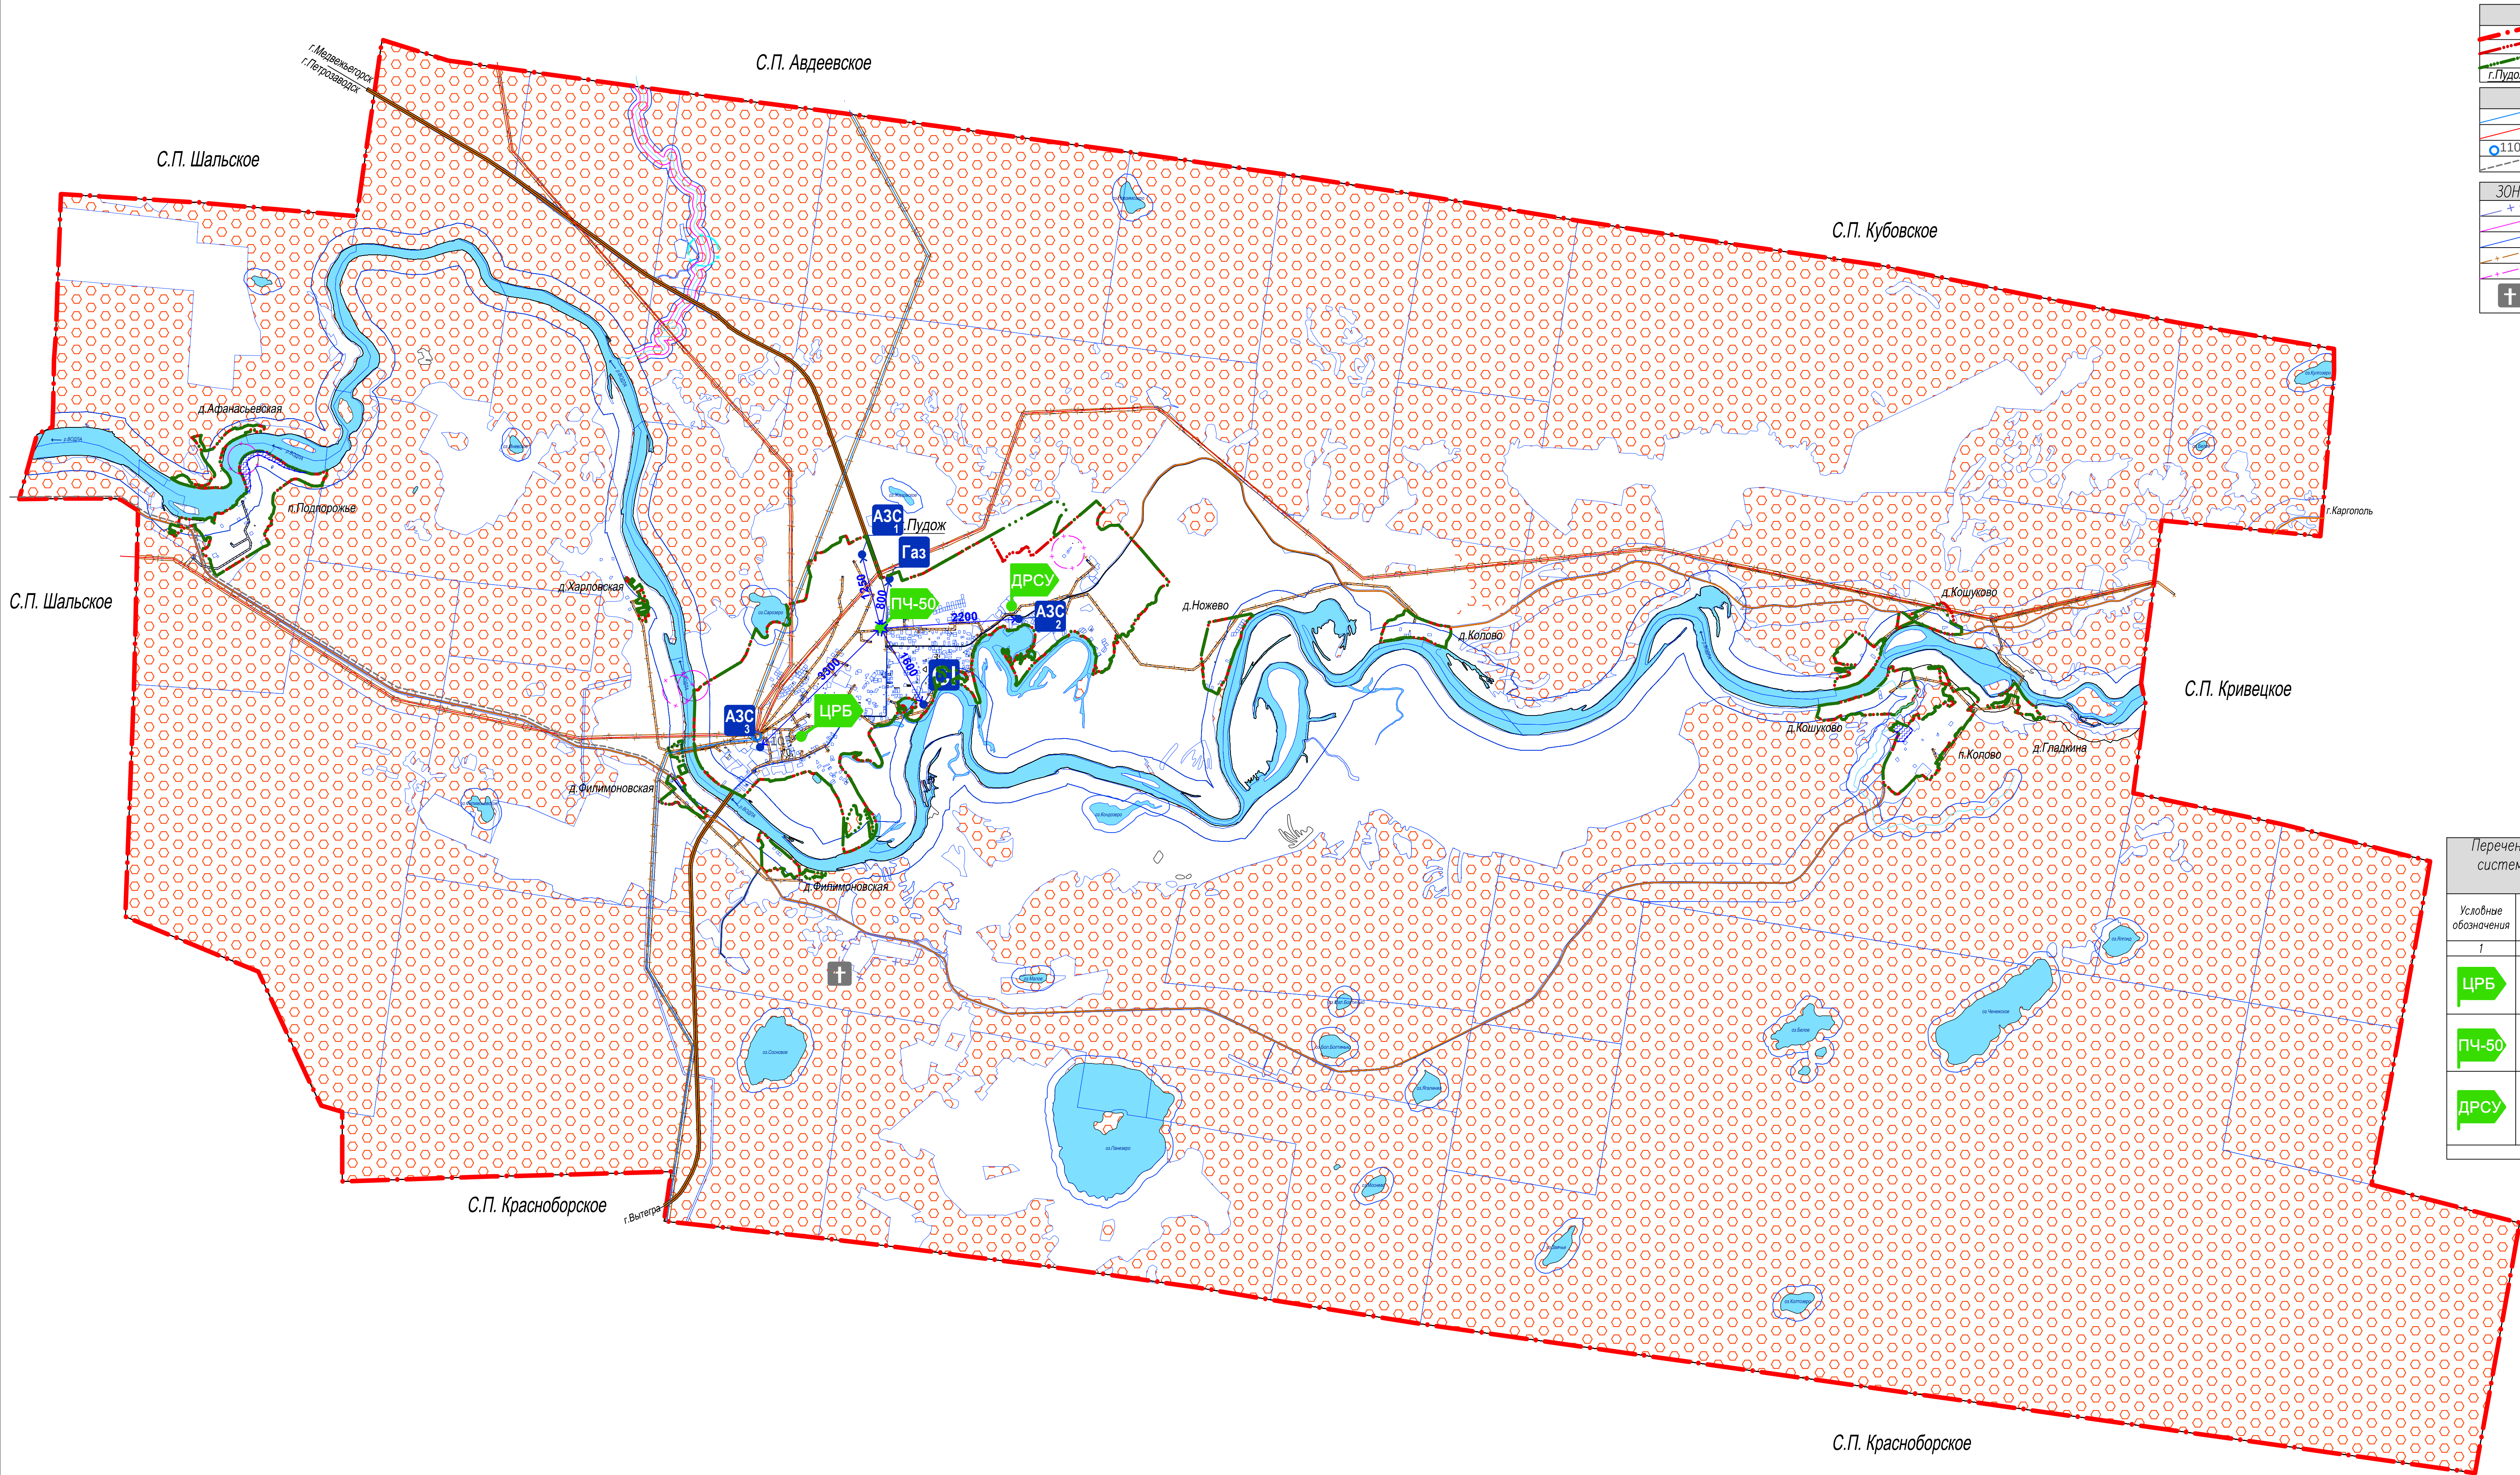

УСЛОВНЫЕ ОБОЗНАЧЕНИЯ:	
	Граница Пудожского городского поселения
	Существующие границы населенных пунктов
	Проектируемые границы населенных пунктов
	Административный центр Пудожского г.п.
г.Пудож	
СУЩЕСТВУЮЩИЕ ИНЖЕНЕРНЫЕ СЕТИ:	
	ВЛ-110 кВ
	ВЛ-35 кВ
	ЛС-36 "Пудож"
	Линии связи
ЗОНЫ С ОСОБЫМИ УСЛОВИЯМИ ИСПОЛЬЗОВАНИЯ ТЕРРИТОРИИ	
	Санитарно-защитная зона
	Прибрежно-защитная полоса
	Водоохранная зона
	Охранная зона инженерных сетей
	Охранная зона гидротехнических сооружений
	Действующие кладбища

Потенциально – опасные объекты на территории Пудожского городского поселения					
N п/п	Наименование объекта (источника) его безопастности и местонахождение	Наименование и объем опасного вещества, используемого на объекте	Границы возможных зон воздействия поражающих факторов	Количество населения в возможной зоне поражения	Класс опасности/размер СЗЗ
Химически опасные объекты					
1	Склад хлора ОО «Водокана» г. Пудож, ул. Карла Маркса, д.2.	Жидкий хлор, 14 т. В балонах по 50 кг	– зона полных разрушений с очагами пожаров с возможным разрушением промышленных зданий и сооружений – 44 м; – зона средних разрушений с частичными очагами пожаров и разрушений зданий и сооружений – 75 м; – зона слабых разрушений с незначительным поражением – 100 м; – Зона расстекления по направлению ударной волны – от 100 м; – зона возможной интоксикации не выходит за границы территории объекта	15 чел (персонал ОО «Водокана» – наибольшая рабочая смена)	IV класс/площадь 4000 м2
Взрывоопасные объекты					
1	Промышленный склад азотных баллонов Пудожский газодобывающий участок филиала треста «Сежемажгаз» ОАО «Карелгаз» г. Пудож, ул. Комсомольская, 72	Природный газ, 600 баллонов по 50 кг, 12,6 т.	– зона полных разрушений с очагами пожаров с возможным разрушением промышленных зданий и сооружений – 28 м; – зона средних разрушений с частичными очагами пожаров и разрушений зданий и сооружений – 46 м; – зона слабых разрушений с незначительным поражением – 100 м; – Зона расстекления по направлению ударной волны – от 100 м	2 чел (персонал Пудожского газодобывающего участка филиала треста «Сежемажгаз» ОАО «Карелгаз»)	V класс/площадь 9000 м2
Пожаровзрывоопасные объекты					
1	АЗС – 18 ЗАО «Карелиянефтепродукт» г. Пудож, ул. Комсомольская, 80	Бензин, АИ-95 – 20 т, АИ-92 – 20 т, АИ-80 – 10 т, Д/т – 10 т.	Пожар, разливы, радиус разлива – 20,5 м, площадь разлива максимум – 4000 м2, безопасное расстояние – 29,0 м. Огненный шар, радиус огненного шара – 52,3 м, безопасное расстояние – 27,5 м. Взрыв.	2 чел (персонал)	V класс/площадь 10900 м2
2	АЗС ООО «Трап» г. Пудож, ул. Транспортная, 4	Бензин, АИ-80 – 20 т, АИ-92 – 10 т, Д/т – 10 т.	Зоны разрушения зданий, зона полных разрушений с очагами пожаров с возможным разрушением зданий и сооружений – 43 м; – зона сильных разрушений – 53 м	2 чел (персонал)	V класс/площадь 13500 м2
3	АЗС ООО «ПТК» г. Пудож, ул. Пионерская, 85а	Бензин, АИ-80 – 20 т, АИ-92 – 10 т, Д/т – 10 т.	– зона средних разрушений с частичными очагами пожаров и разрушения зданий и сооружений – 75,7 м; – зона слабых разрушений с незначительным поражением – 147,5 м	2 чел (персонал)	V класс/площадь 38800 м2

Перечень сил и средств территориальной подсистемы единой государственной системы предупреждения и ликвидации чрезвычайных ситуаций на территории Пудожского городского поселения				
Условные обозначения	N п/п	Наименование ведомства, от которого привлекаются силы и средства	Наименование формирования (подразделения)	Силы и средства
ЦРБ	1	МУЗ «Пудожская центральная районная больница»	Бригада скорой медицинской помощи (БСМП)	Личный состав, человек
ПЧ-50	2	ГКУ РК «ОПС по Пудожскому району»	Пожарная часть ПЧ-50	Техника, тип, количество
ДРСУ	3	РП РК «МОСТ» Пудожское ДРСУ	НАСО	Автомобиль УАЗ 4 352 (скорая помощь) – 2 ед.
Итого за группировку				71

Перечень и характеристика основных факторов риска возникновения чрезвычайных ситуаций природного характера на территории Пудожского городского поселения				
Опасные гидрологические явления и процессы				
Условные обозначения	Виды (источники) опасных природных явлений	Интенсивность	Средний период повторяемости	Район вероятных очагов возникновения ЧС
1	2	3	4	5
	Затопление паводковыми водами	По наблюдениям гидрометеорологической станции в Пудож критический уровень паводка воды реки Вада до 5 м.	Ежегодно со второй декады апреля продолжительность на небольших реках 13–18 дней, на более крупных реках и с большим процентом озерности – 20–25 дней, наибольший уровень паводка наблюдается обычно первой декадой мая продолжительностью 1–3 дня	– п. Колово (ул. Пионерская д. N 10, 12, 16, ул. Школьная д. N 12, 13, 14, ул. Ручьевая д. N 1, 3, 5, 9) – п. Подпорожье (ул. Набережная)
Природные пожары				
Условные обозначения	Виды (источники) опасных природных явлений	Интенсивность	Средний период повторяемости	Район вероятных очагов возникновения ЧС
1	2	3	4	5
	Лесные пожары	площадью более 20 га	1 раз в 5–10 лет	лесные массивы на всей территории городского поселения

С.П. Кривецкое

С.П. Красноборское

Конфиденциально					
Изм.	Кол.	Лист	Ндк	Подпись	Дата
Директор	Батин В.А.				
ГАП	Снятков Я.С.				
Архитектор	Шибоева А.А.				
				Стадия	Лист
					Масштаб
				Карта территорий, подверженных риску возникновения чрезвычайных ситуаций природного и техногенного характера в Пудожском городском поселении	
				ООО "КомплексПроект" г. Вологда, Пречистенская наб. 72, тел.(8172)75–83	