


Генеральный план Куганаволокского сельского поселения
Пудожского муниципального района Республики Карелия

Карта функционального зонирования и границы д.Канзанаволок, М 1:2000

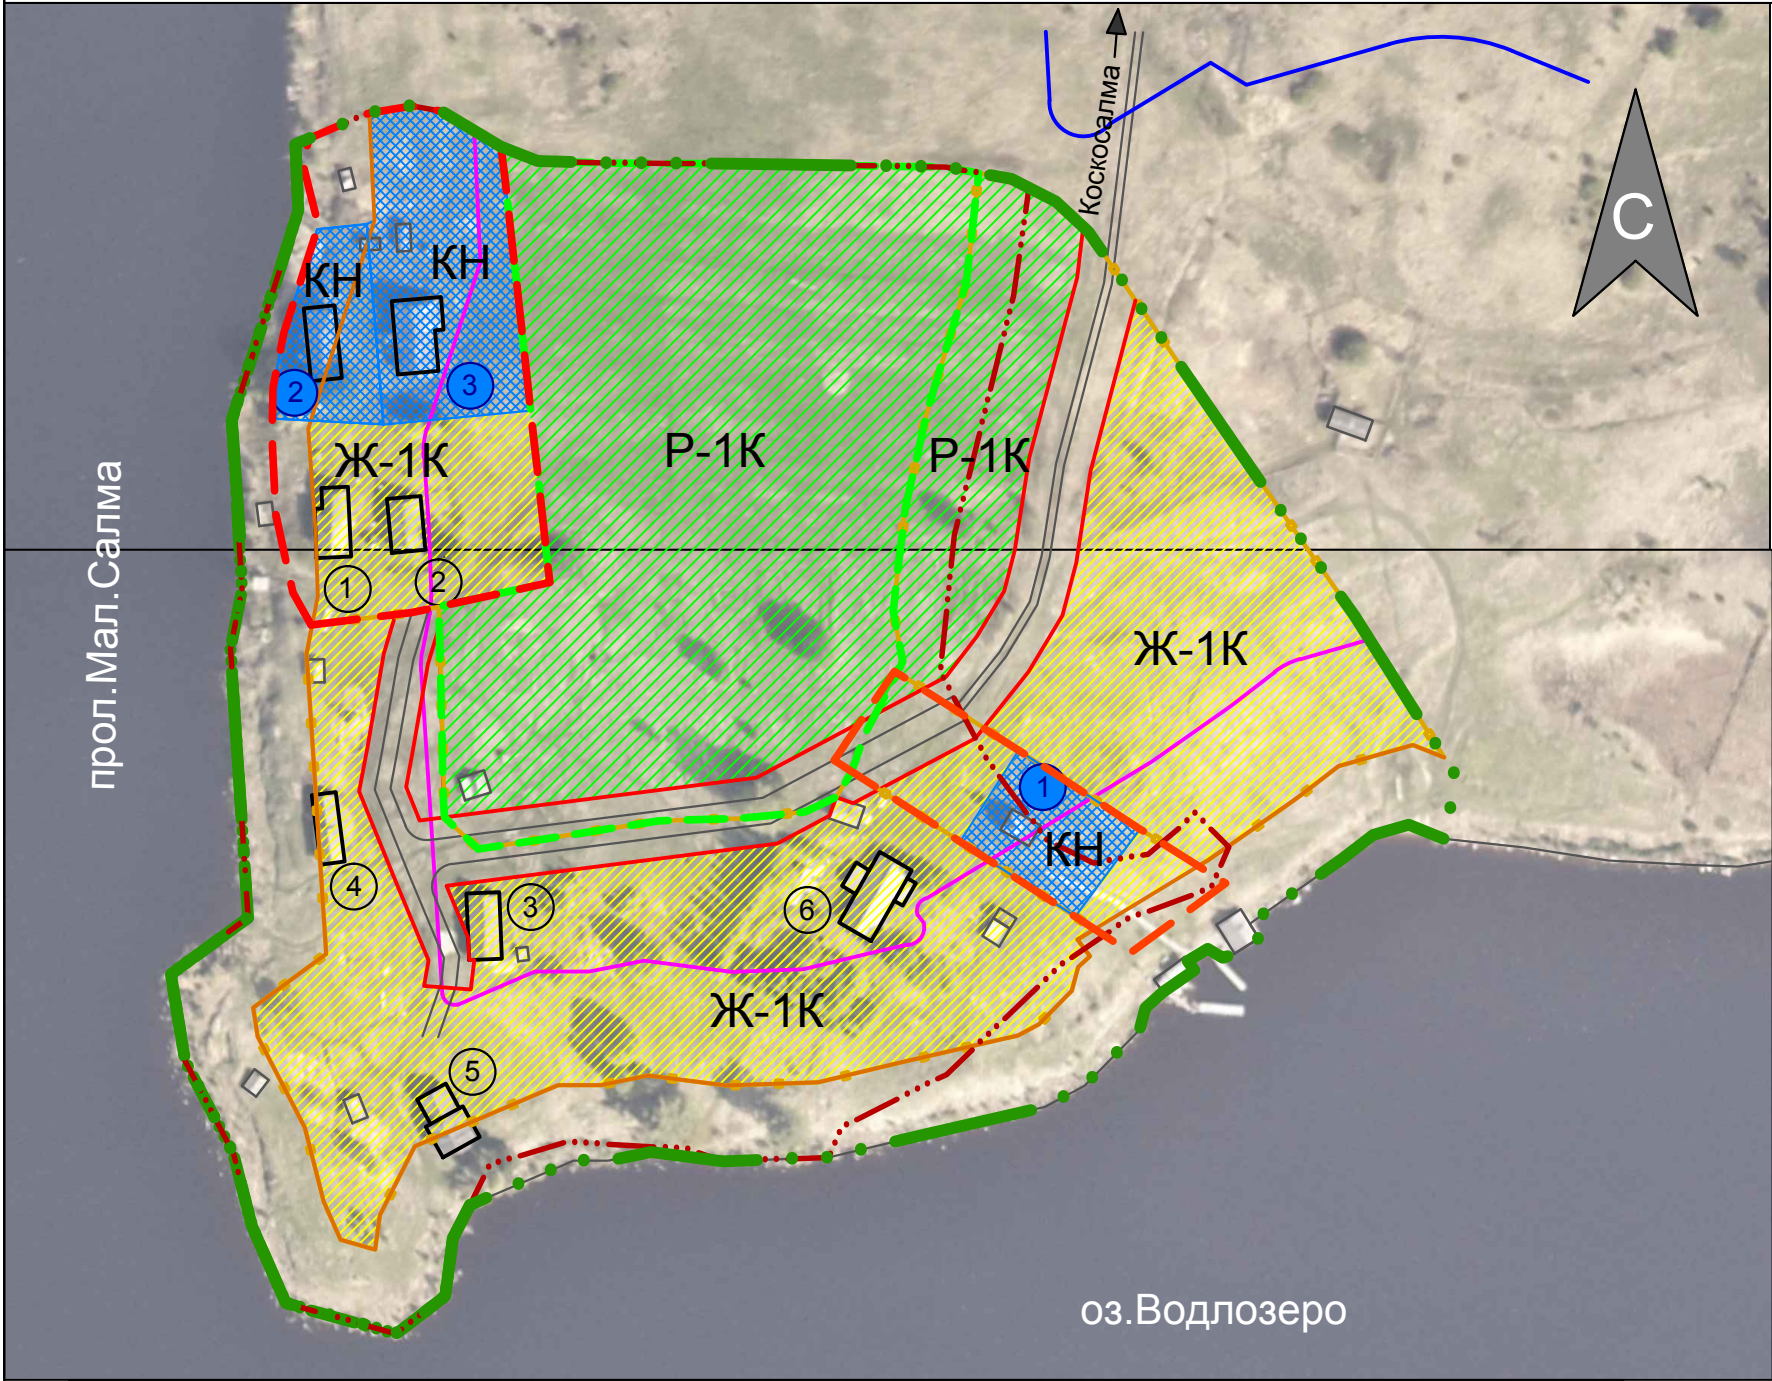

УСЛОВНЫЕ ОБОЗНАЧЕНИЯ:	
ГРАНИЦЫ	
	Существующая граница д.Канзанаволок
	Проектируемая граница д.Канзанаволок
	Береговая полоса
	Прибрежно-защитная полоса
	Водоохранная зона
	Красные линии
	Границы зоны регулирования застройки и хозяйственной деятельности
	Граница охранной зоны ОКН
	Граница зоны охраняемого ландшафта
ФУНКЦИОНАЛЬНОЕ ЗОНИРОВАНИЕ	
Жилые зоны	
	Зона индивидуальной жилой застройки в выявленных исторических поселениях (населенных пунктах)
Рекреационные зоны	
	Зеленая зона в выявленных исторических поселениях (населенных пунктах)
Зона объектов культурного наследия	
	Зона объектов культурного наследия

ОБЪЕКТЫ КУЛЬТУРНОГО НАСЛЕДИЯ		
N	Наименование объекта	Местоположение
1 Памятники архитектуры		
1	Часовня (к. XVIII – нач. XIX в. в.)	д. Канзанаволок
2	Дом жилой Гоголева (нач. XX в. в.)	д. Канзанаволок
3	Дом жилой Осипова (нач. XX в. в.)	д. Канзанаволок

1 Экспликация		
1	Дом жилой Тумановых (1 пол. XX в. в.)	д. Канзанаволок
2	Дом жилой Демидовых (1 пол. XX в. в.)	д. Канзанаволок
3	Дом жилой Литусова (1 пол. XX в. в.)	д. Канзанаволок
4	Здание бывшей хлебопекарни (1 пол. XX в. в.)	д. Канзанаволок
5	Дом жилой Филатова (1 пол. XX в. в.)	д. Канзанаволок
6	Дом жилой Елисеева (1 пол. XX в. в.)	д. Канзанаволок

						Генеральный план Куганаволокского сельского поселения Пудожского муниципального района Республики Карелия			
Изм.	Кол.	Лист	Ндок	Подпись	Дата				
Директор	Батин В.А.					Карта функционального зонирования и границы д.Канзанаволок			
ГАП	Снятков Я.С.								
Архитектор	Шибяева А.А.					ООО "КомплексПроект" г. Вологда, Пречистенская наб. 72, тел. (8172) 75-82-53			
Архитектор	Мусинская Е.А.								
						Стадия	Лист	Масштаб	
						ГП		1:2000	