



Генеральный план Куганаволокского сельского поселения Пудожского муниципального района Республики Карелия

Карта функционального зонирования и границы д.Колгостров, М 1:2000

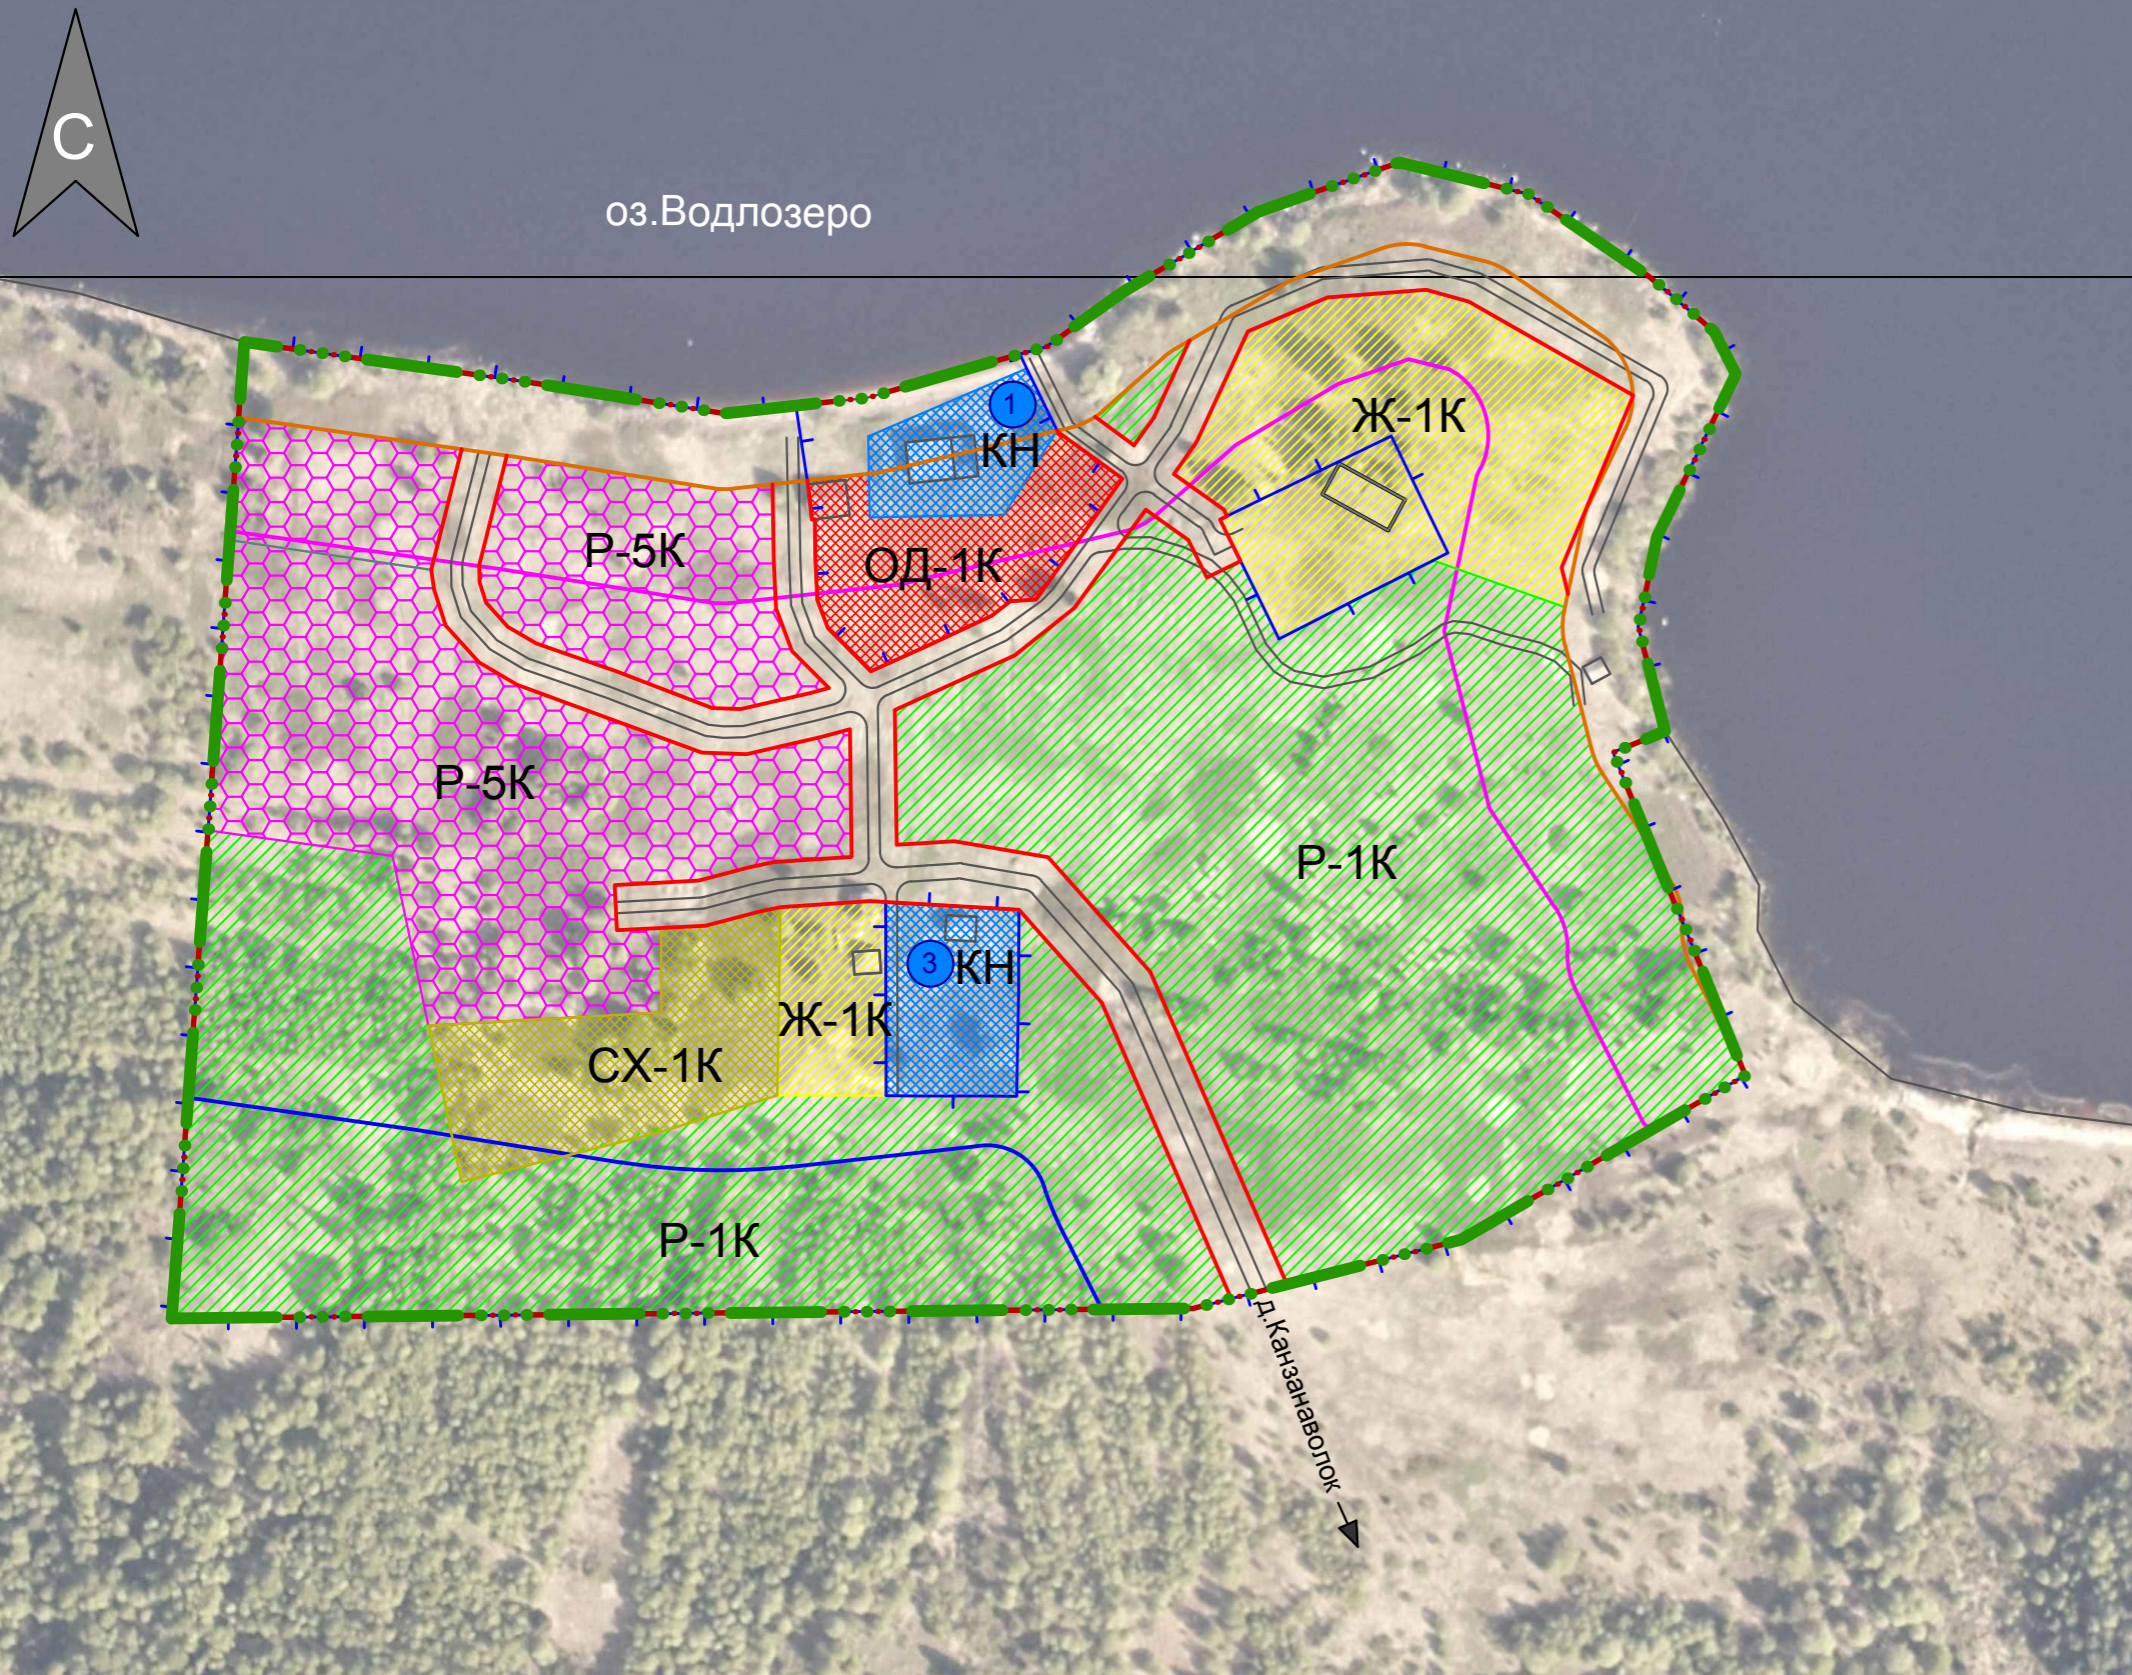

УСЛОВНЫЕ ОБОЗНАЧЕНИЯ:	
ГРАНИЦЫ	
	Существующая граница д.Колгоостров
	Проектируемая граница д.Колгоостров
	Береговая полоса
	Прибрежно-защитная полоса
	Водоохранная зона
	Красные линии
	Граница осуществления религиозной деятельности
ФУНКЦИОНАЛЬНОЕ ЗОНИРОВАНИЕ	
Жилые зоны	
	Ж-1К Зона индивидуальной жилой застройки в выявленных исторических поселениях (населенных пунктах)
Рекреационные зоны	
	Р-1К Зеленая зона в выявленных исторических поселениях (населенных пунктах)
	Р-5К Зона рекреационно-туристических объектов на территории выявленных исторических поселений (населенных пунктов)
Общественно-деловые зоны	
	ОД-1К Зона общественно-деловой застройки в выявленных исторических поселениях (населенных пунктах)
	СХ-1К Зона сельскохозяйственного использования внутри выявленных исторических поселений (населенных пунктов)
	КН Зона объектов культурного наследия

ОБЪЕКТЫ КУЛЬТУРНОГО НАСЛЕДИЯ		
N	Наименование объекта	Местоположение
1 Памятники архитектуры		
1	Дом жилой Осипова (нач.ХХв.)	д.Колгостров
2	Дом жилой (нач.ХХв., утрачен)	д.Колгостров
3	Часовня Покрова Богородицы (нач.ХІХв.)	д.Колгостров

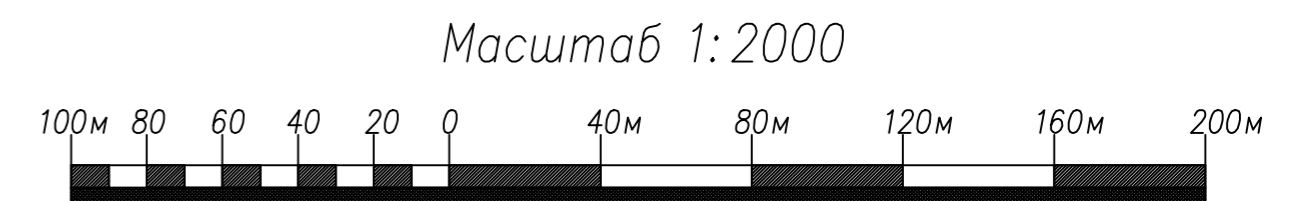

Изм.	Кол.	Лист	Игол	Подпись	Дата	Генеральный план Куганаволокского сельского поселения Пудожского муниципального района Республики Карелия		
Директор	Батин В.А					Стадия	Лист	Масштаб
ГАП	Снятков Я.С					ГП		1:2000
Архитектор	Шибяева А.А					Карта функционального зонирования и границы д.Колгостров		
Архитектор	Мусинская Е.А					ООО "КомплексПроект" г.Вологда, Пречистенская наб.72, тел.(8172)75-82-53		