


Генеральный план Куганаволокского сельского поселения Пудожского муниципального района Республики Карелия


Карта функционального зонирования и границы д. Вамская Плотина, М 1:2000

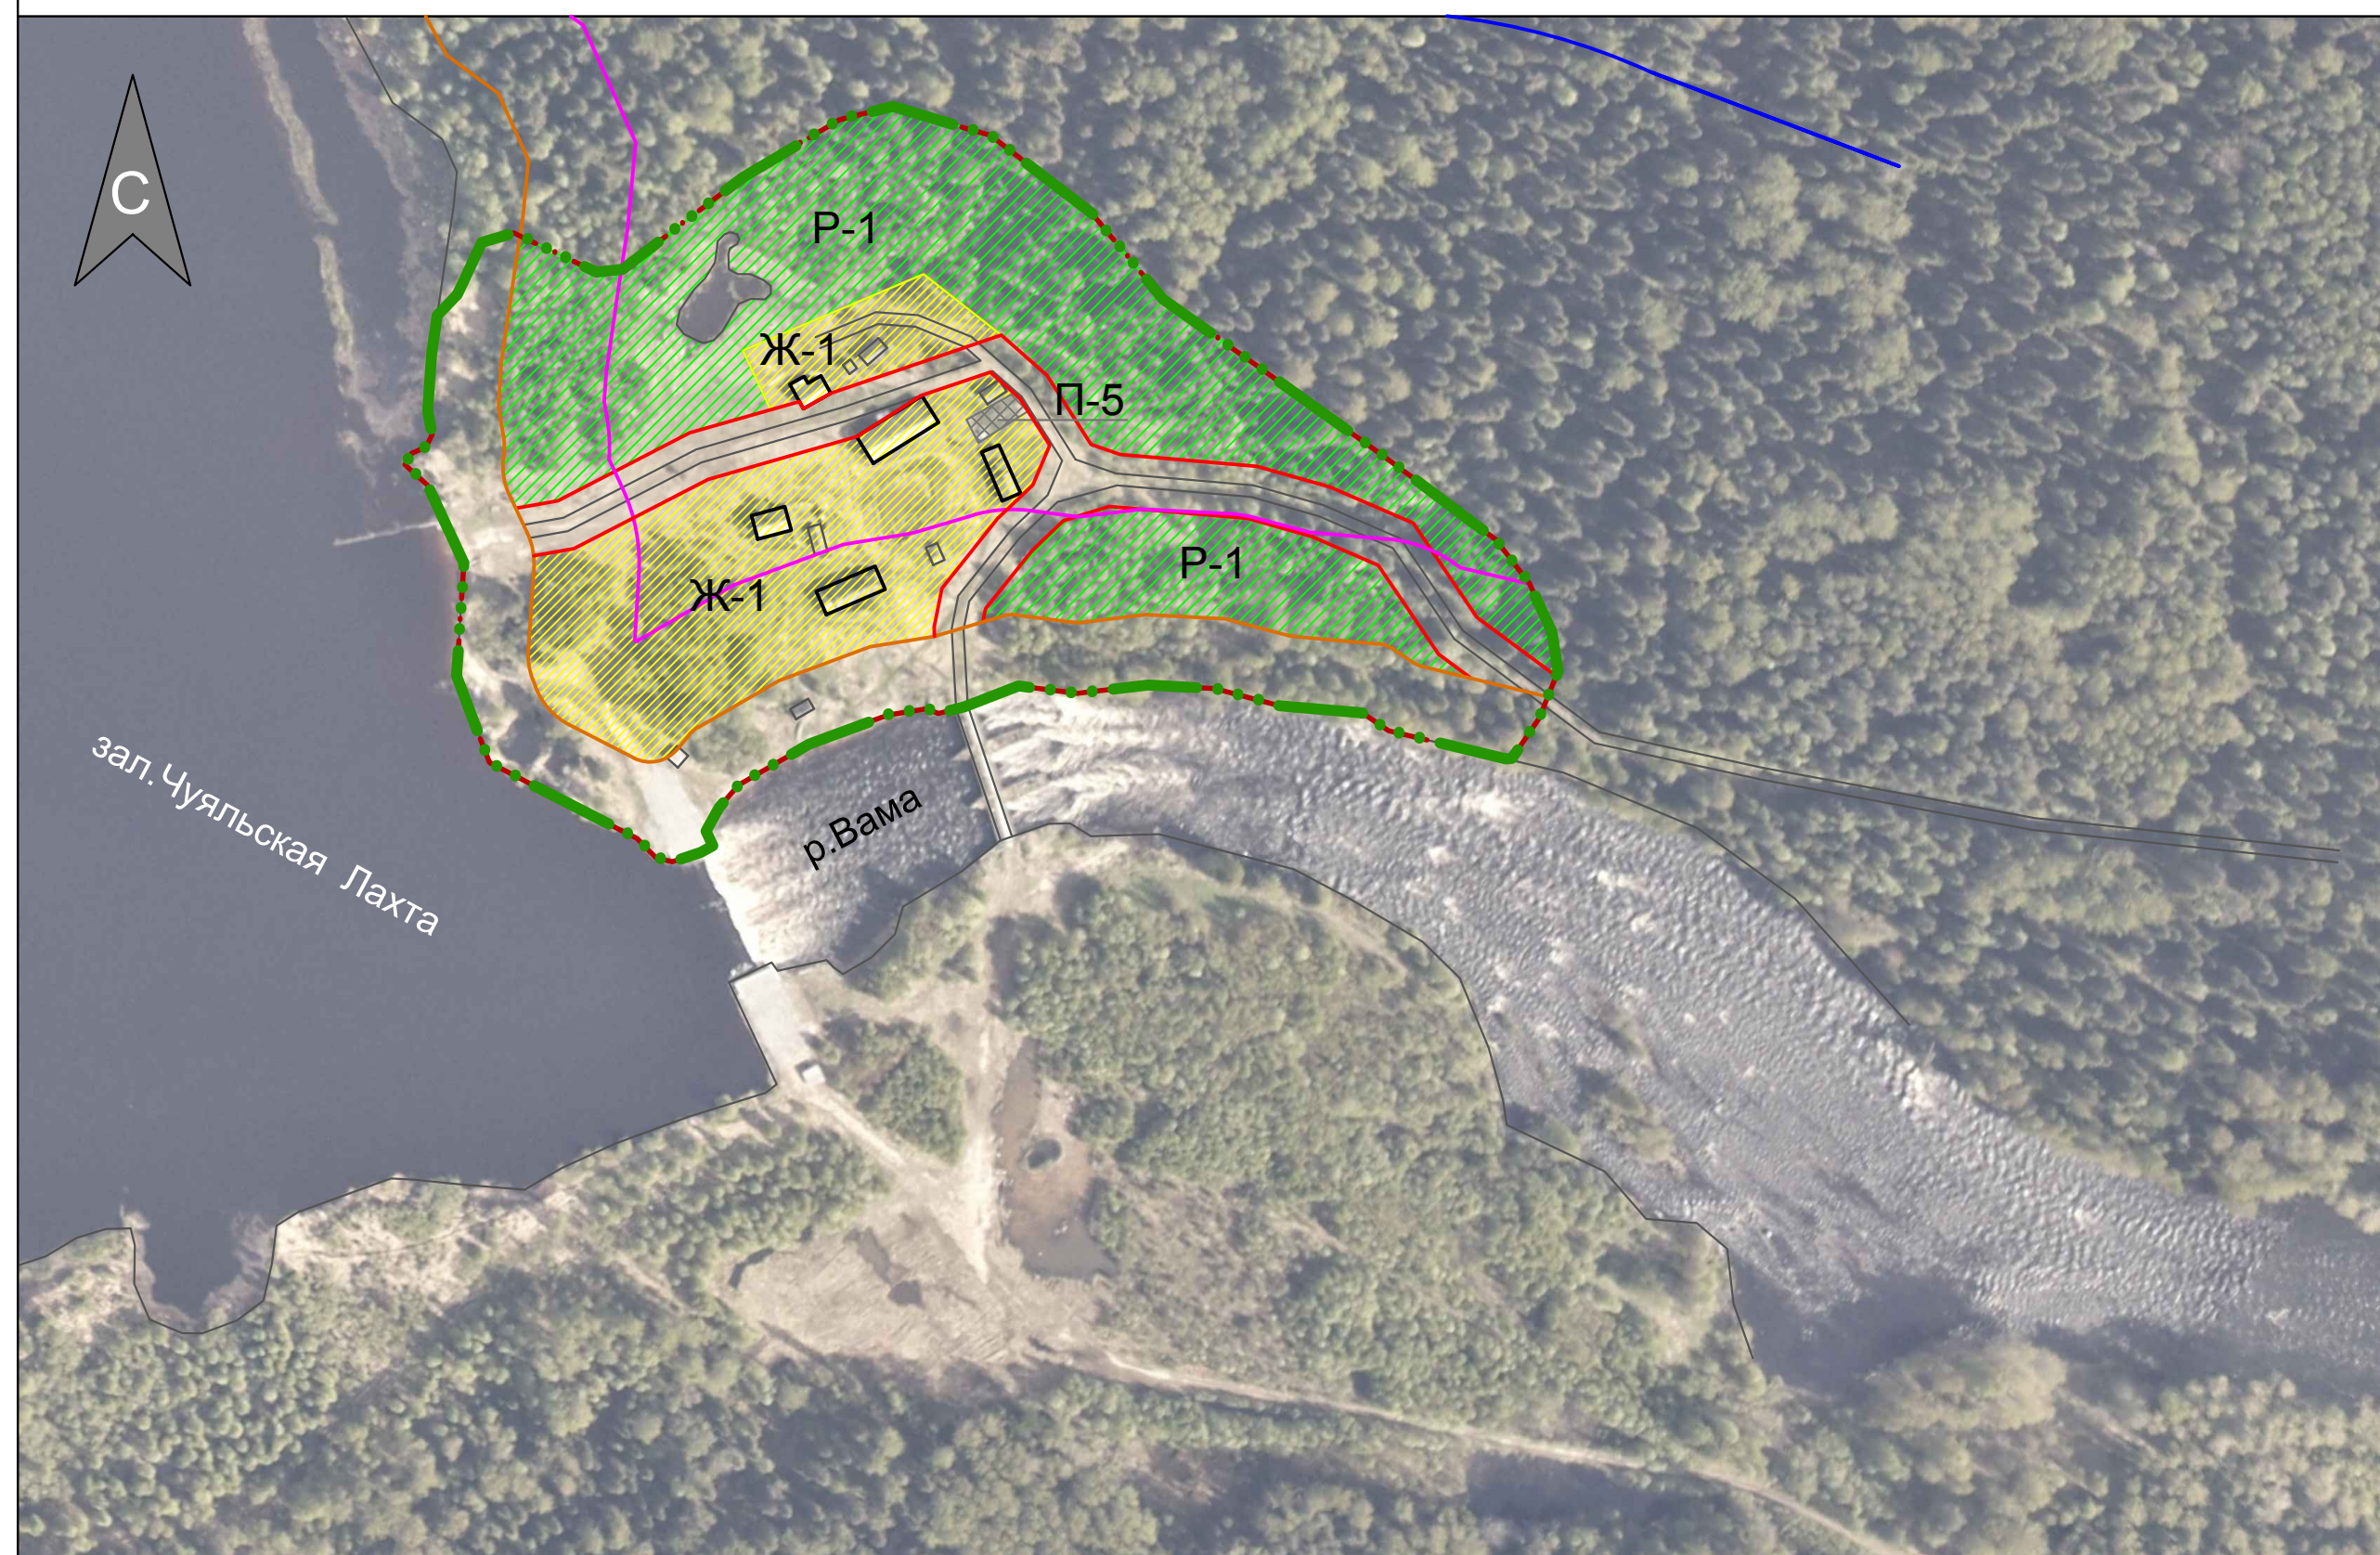

УСЛОВНЫЕ ОБОЗНАЧЕНИЯ:

ГРАНИЦЫ	
	Существующая граница д. Вамская Плотина
	Проектируемая граница д. Вамская Плотина
	Береговая полоса
	Прибрежно-защитная полоса
	Водоохранная зона
	Красные линии
ФУНКЦИОНАЛЬНОЕ ЗОНИРОВАНИЕ	
Жилые зоны	
	Ж-1 Зона индивидуальной жилой застройки
Рекреационные зоны	
	Р-1 Зеленая зона
Производственные и коммунально-складские зоны	
	П-5 Коммунально-складская зона

Масштаб 1:2000

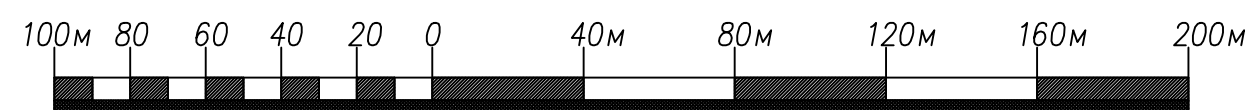

Изм.	Кол.	Лист	Индок	Подпись	Дата	Генеральный план Куганаволокского сельского поселения Пудожского муниципального района Республики Карелия		
Директор		Батин В.А				Стадия	Лист	Масштаб
ГАП		Снятков Я.С.				ГП		1:2000
Архитектор		Шибалева А.А.				Карта функционального зонирования и границы д. Вамская Плотина		
Архитектор		Мусинская Е.А.						
						ООО "КомплексПроект" г. Вологда, Пречистенская наб. 72, тел. (8172) 75-82-53		