


Генеральный план Куганаволокского сельского поселения Пудожского муниципального района Республики Карелия

Карта зон с особыми условиями использования территории д.Канзанаволок, М 1:2000

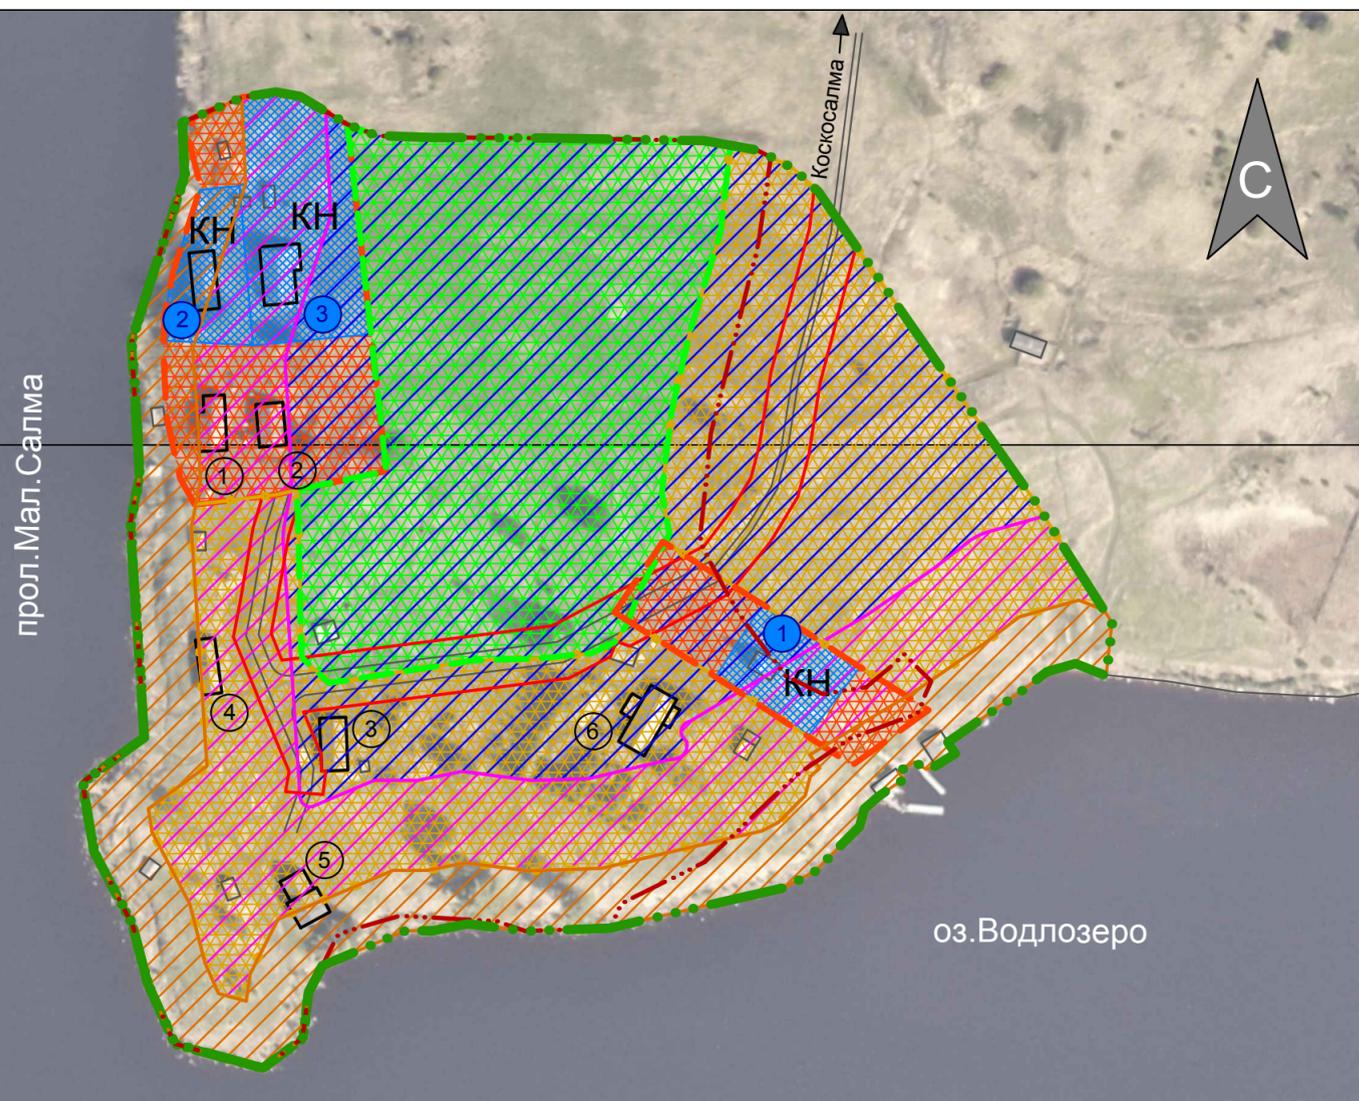

УСЛОВНЫЕ ОБОЗНАЧЕНИЯ:	
ГРАНИЦЫ	
	Существующая граница д.Канзанаволок
	Проектируемая граница д.Канзанаволок
	Красные линии
	Зона береговой полосы
	Зона прибрежно-защитной полосы
	Водоохранная зона
	Зона охраняемого ландшафта
	Охранная зона объекта культурного наследия
	Зона регулирования застройки и хоз.деятельности
Зона объектов культурного наследия	
	Зона объекта культурного наследия

ОБЪЕКТЫ КУЛЬТУРНОГО НАСЛЕДИЯ

№	Наименование объекта	Местоположение
① Памятники архитектуры		
1	Часовня (к. XVIII – нач. XIX в. в.)	д. Канзанаволок
2	Дом жилой Гоголева (нач. XX в. в.)	д. Канзанаволок
3	Дом жилой Осипова (нач. XX в. в.)	д. Канзанаволок

① Экспликация		
1	Дом жилой Тумановых (1 пол. XX в.)	д. Канзанаволок
2	Дом жилой Демидовых (1 пол. XX в.)	д. Канзанаволок
3	Дом жилой Литусова (1 пол. XX в.)	д. Канзанаволок
4	Здание бывшей хлебопекарни (1 пол. XX в. в.)	д. Канзанаволок
5	Дом жилой Филатова (1 пол. XX в.)	д. Канзанаволок
6	Дом жилой Елисеева (1 пол. XX в.)	д. Канзанаволок

Масштаб 1:2000



Изм.	Кол.	Лист	№ док.	Подпись	Дата	Генеральный план Куганаволокского сельского поселения Пудожского муниципального района Республики Карелия		
Директор	Батин В.А.					Стадия	Лист	Масштаб
ГАП	Снятков Я.С.					ГП		1:2000
Архитектор	Шибалева А.А.					Карта зон с особыми условиями использования территории д.Канзанаволок		
Архитектор	Мусинская Е.А.							
						ООО "КомплексПроект" г. Вологда, Пречистенская наб. 72, тел. (8172) 75-82-53		