

Генеральный план Куганаволокского сельского поселения Пудожского муниципального района Республики Карелия

Карта зон с особыми условиями использования территории д.Коскосалма, М 1:2000

УСЛОВНЫЕ ОБОЗНАЧЕНИЯ:

ГРАНИЦЫ	
	Существующая граница д.Коскосалма
	Проектируемая граница д.Коскосалма
	Красные линии
	Зона береговой полосы
	Зона прибрежно-защитной полосы
	Водоохранная зона
	Санитарно-защитная полоса
	Зона регулирования сельскохозяйственной деятельности
	Зона охраняемого ландшафта
Производственные и коммунально-складские зоны	
	Коммунально-складская зона выявленных исторических поселениях (населенных пунктах)
Зона объектов культурного наследия	
	Зона объектов культурного наследия




ОБЪЕКТЫ КУЛЬТУРНОГО НАСЛЕДИЯ

N	Наименование объекта	Местоположение
Памятники архитектуры		
1	Часовня Дмитрия Солунского (к. XVIII–1 пол. XIX в. в.)	д. Коскосалма
2	Амбар (к. XIX в. – нач. XX в.)	д. Коскосалма
3	Дом жилой Могучей (утрачен)	д. Коскосалма
4	Баня (н. XX в.)	д. Коскосалма

N	Наименование объекта
Общественные здания (существующие)	
1	Приют НП "Водлозерский"

Экспликация

N	Наименование объекта	Местоположение
1	Летний домик Стрекачева	д. Коскосалма
2	Летний домик	д. Коскосалма
3	Дом Стрекачева	д. Коскосалма
4	Дом Стрекачева	д. Коскосалма
5	Летний домик	д. Коскосалма
6	Хозпостройка	д. Коскосалма
7	Дом жилой Калинихина	д. Коскосалма
8	Дом жилой	д. Коскосалма
9	Хозпостройка	д. Коскосалма
10	Дом жилой Марина М.Г.	д. Коскосалма
11	Дом жилой	д. Коскосалма
12	Баня	д. Коскосалма

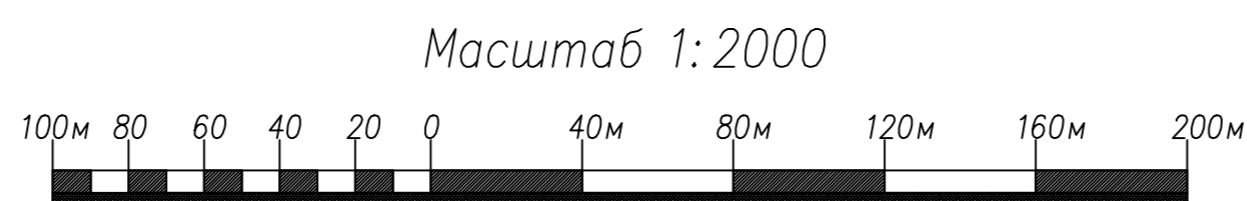

Изм.	Кол.	Лист	№ док.	Подпись	Дата	Генеральный план Куганаволокского сельского поселения Пудожского муниципального района Республики Карелия		
Директор	Батин В.А.					Стадия	Лист	Масштаб
ГАП	Снятков Я.С.					ГП		1:2000
Архитектор	Шибалева А.А.					Карта зон с особыми условиями использования территории д.Коскосалма		
Архитектор	Мусинская Е.А.					ООО "КомплексПроект" г.Вологда, Пречистенская наб.72, тел.(8172)75-82-53		