



Генеральный план Куганаволокского сельского поселения Пудожского муниципального района Республики Карелия

Карта зон с особыми условиями использования территории д.Колгостров, М 1:2000

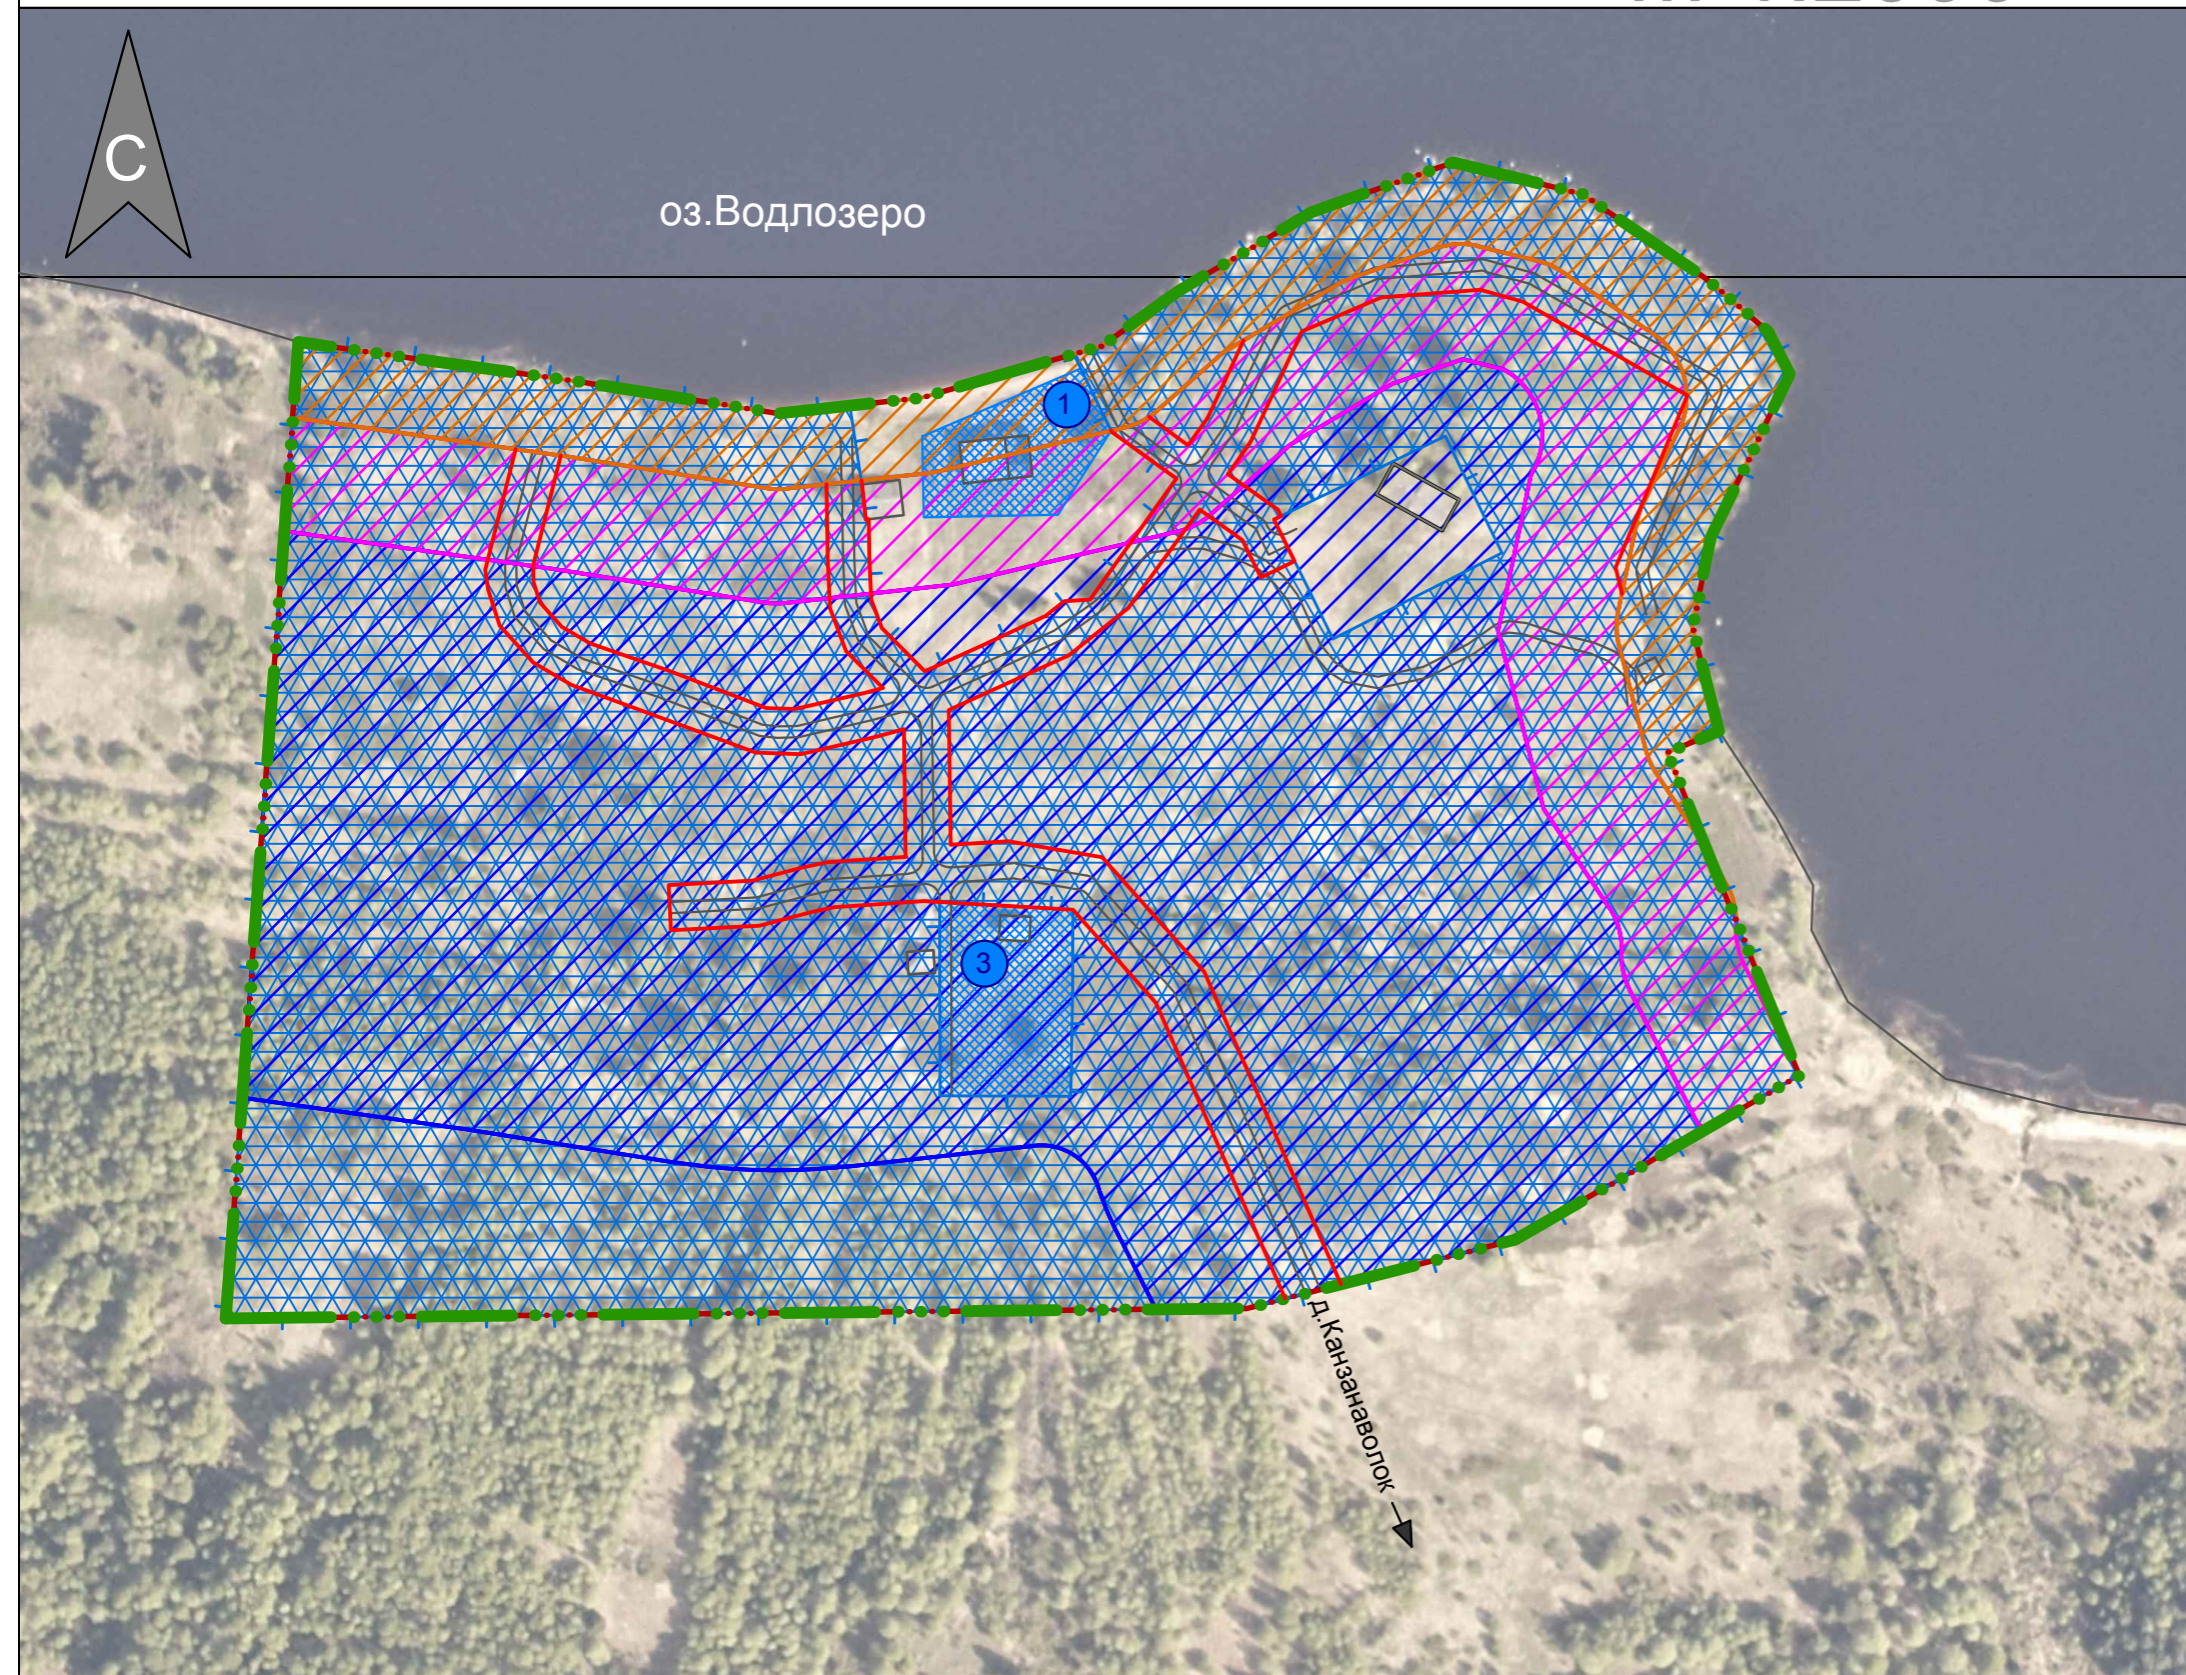

УСЛОВНЫЕ ОБОЗНАЧЕНИЯ:	
ГРАНИЦЫ	
	Существующая граница д.Колгостров
	Проектируемая граница д.Колгостров
	Красные линии
	Граница осуществления религиозной деятельности
	Зона береговой полосы
	Зона прибрежно-защитной полосы
	Водоохранная зона
	Зона осуществления религиозной деятельности
Зоны объектов культурного наследия	
	Территория объекта культурного наследия

ОБЪЕКТЫ КУЛЬТУРНОГО НАСЛЕДИЯ		
№	Наименование объекта	Местоположение
1	Дом жилой Осипова (нач.ХХв.)	д.Колгостров
2	Дом жилой (нач.ХХв., утрачен)	д.Колгостров
3	Часовня Покрова Богородицы (нач.ХІХв.)	д.Колгостров

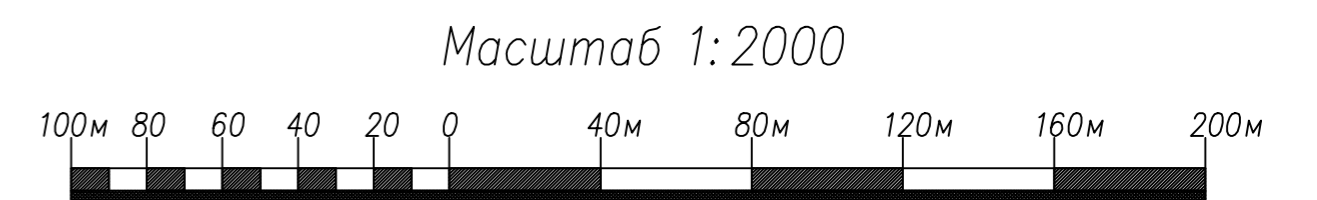

Изм.	Кол.	Лист	№док	Подпись	Дата	Генеральный план Куганаволокского сельского поселения Пудожского муниципального района Республики Карелия		
Директор	Батин В.А					Стадия	Лист	Масштаб
ГАП	Снятков Я.С					ГП		1:2000
Архитектор	Шибяева А.А					Карта зон с особыми условиями использования территории д.Колгостров		
Архитектор	Мусинская Е.А					ООО "КомплексПроект" г.Вологда, Пречистенская наб.72, тел.(8172)75-82-53		