


Генеральный план Куганаволокского сельского поселения Пудожского муниципального района Республики Карелия

Карта зон с особыми условиями использования территории д.Вамская Плотина, М 1:2000

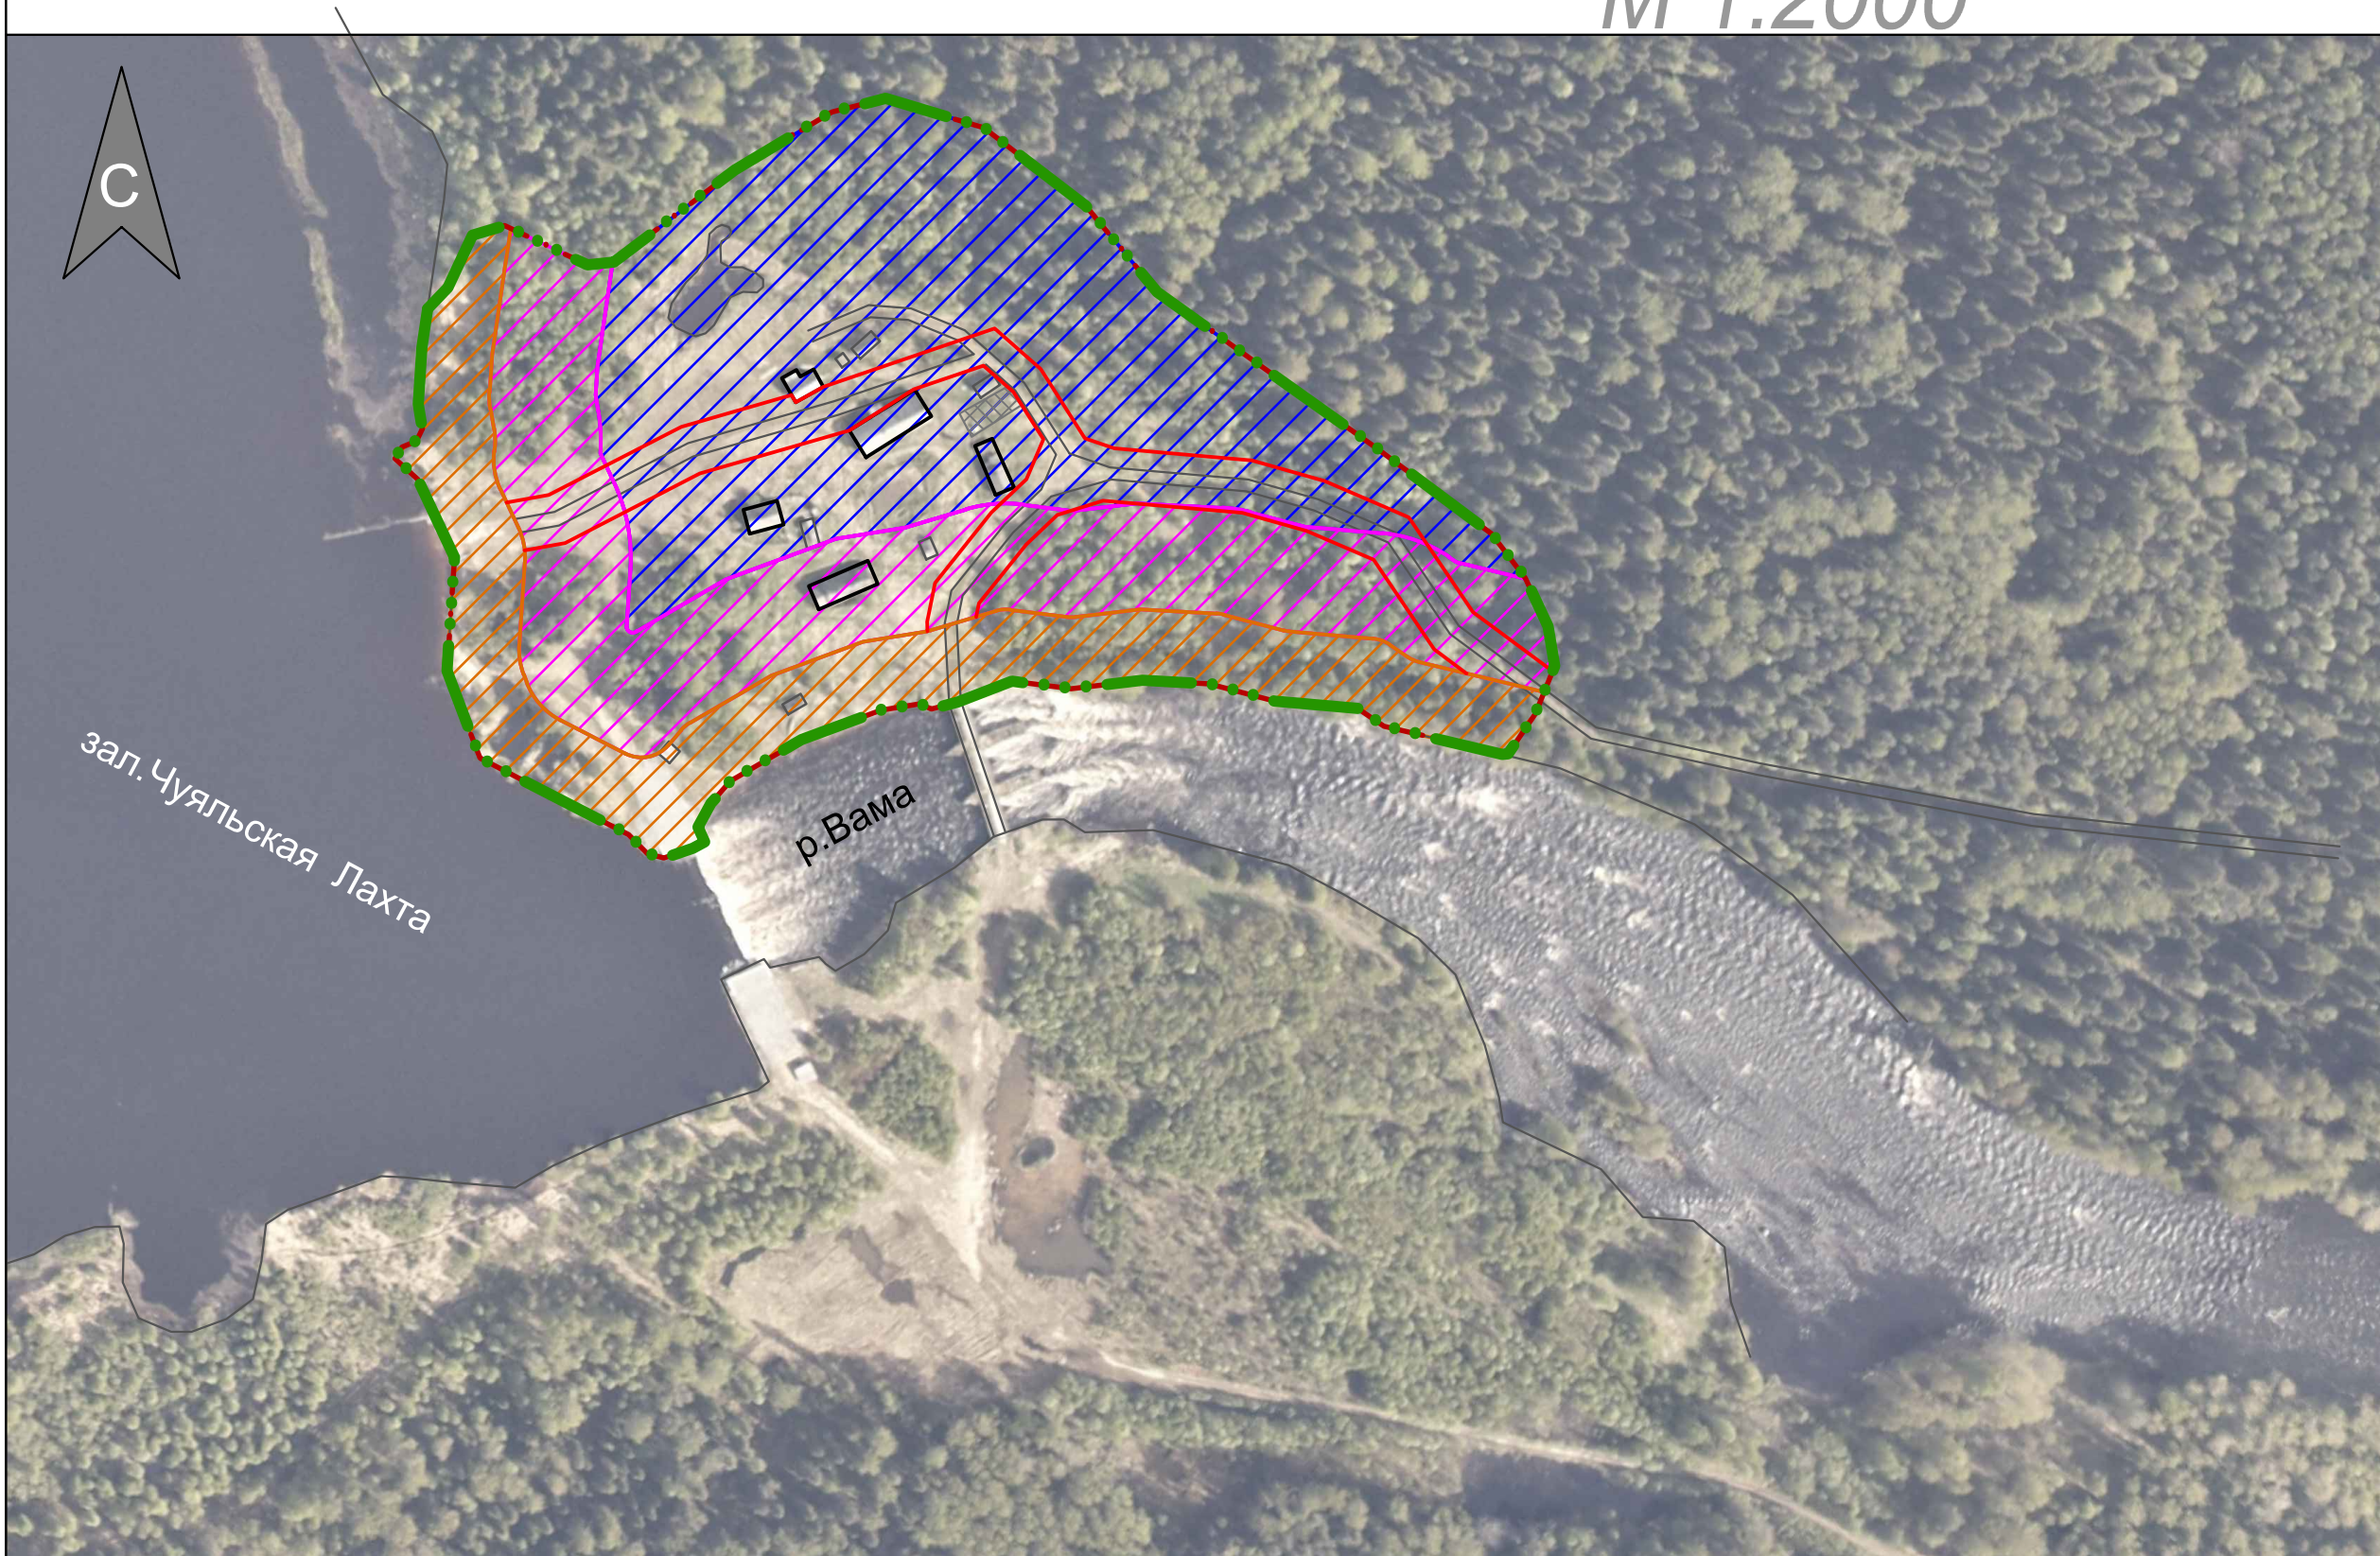

УСЛОВНЫЕ ОБОЗНАЧЕНИЯ:


ГРАНИЦЫ

	Существующая граница д.Вамская Плотина
	Проектируемая граница д.Вамская Плотина
	Красные линии
	Зона береговой полосы
	Зона прибрежно-защитной полосы
	Водоохранная зона

Производственные и коммунально-складские зоны

	Коммунально-складская зона
--	----------------------------

Масштаб 1:2000

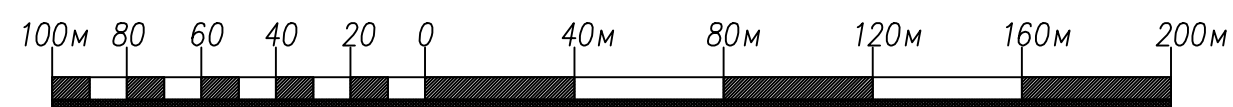

Изм.	Кол.	Лист	№ док.	Подпись	Дата	Генеральный план Куганаволокского сельского поселения Пудожского муниципального района Республики Карелия		
Директор		Батин В.А.				Стадия	Лист	Масштаб
ГАП		Снятков Я.С.				ГП		1:2000
Архитектор		Шибяева А.А.				Карта зон с особыми условиями использования территории д.Вамская Плотина		
Архитектор		Мусинская Е.А.						
						ООО "КомплексПроект" г.Вологда, Пречистенская наб.72, тел.(8172)75-82-53		