


Утверждена
 Распоряжением Министерства имущественных и земельных отношений
 Республики Карелия

от _____. _____. _____ № _____

**Схема расположения земельного участка или земельных участков
 на кадастровом плане территории**

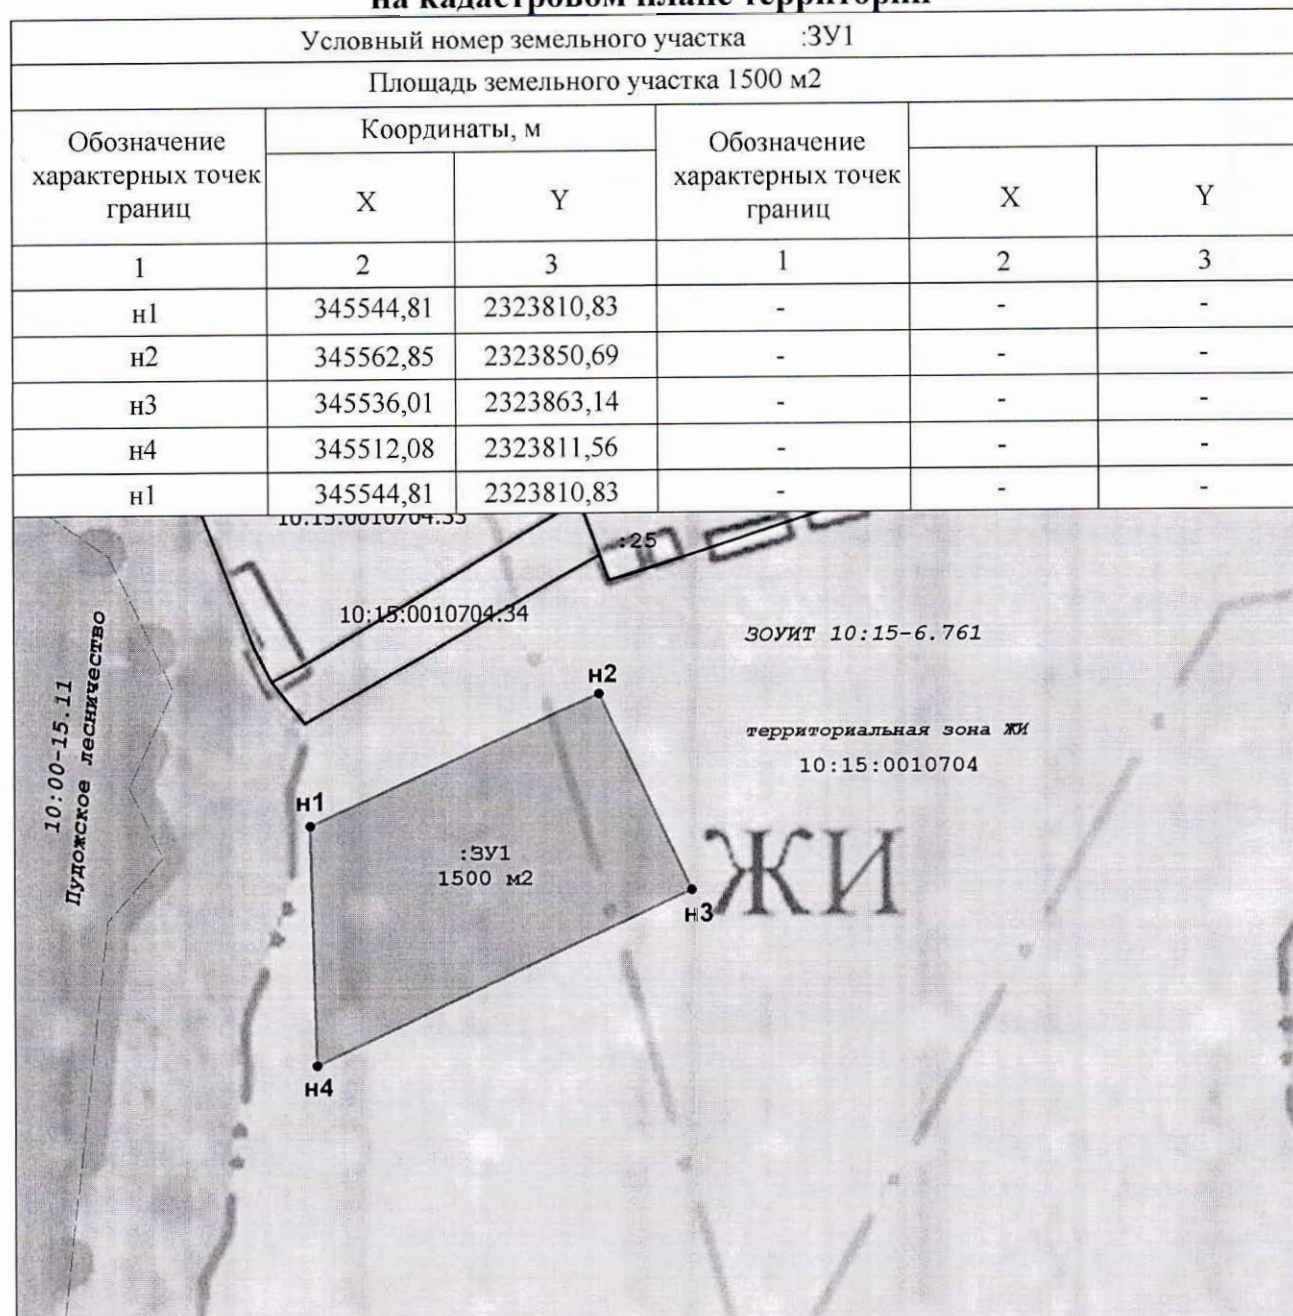

Система координат МСК-10

МАСШТАБ 1:000

Условные обозначения:

- характерная точка границы, сведения о которой позволяют однозначно определить ее положение на местности
- характерная точка границы, сведения о которой не позволяют однозначно определить ее положение на местности
- вновь образованная часть границы, сведения о которой достаточны для определения ее местоположения
- существующая часть границы, имеющиеся в ГКН сведения о которой достаточны для определения ее местоположения
- существующая часть границы, имеющиеся в ГКН сведения о которой недостаточны для определения ее местоположения

:ЗУ1 обозначение образуемого земельного участка

:ЗУ1/чзу1 обозначение образуемой части образуемого земельного участка

:1 обозначение исходного, измененного и (или) уточняемого земельного участка

:1/чзу1 обозначение образуемой части измененного и (или) уточняемого земельного участка

----- граница кадастрового квартала

ЖИ обозначение территориальной зоны

10:15:0010704 обозначение кадастрового квартала