

Утверждена

(наименование документа об утверждении, включая

наименования органов государственной власти или

органов местного самоуправления, принявших
решение об утверждении схемы или подписавших
соглашение о перераспределении земельных участков)

от _____ № _____


Схема расположения земельного участка или земельных участков
на кадастровом плане территории

Условный номер земельного участка: 10:15:0040302:3У1

Площадь земельного участка: 1188 кв.м.

Обозначение характерных точек границ	Координаты, м	
	X	Y
1	2	3
1	372570.98	2296081.56
2	372571.10	2296081.47
3	372560.26	2296060.64
4	372583.13	2296049.77
5	372601.43	2296069.69
6	372603.39	2296084.02
7	372579.35	2296097.71

Кадастровый квартал: 10:15:0040302
Система координат: МСК-10, зона 2

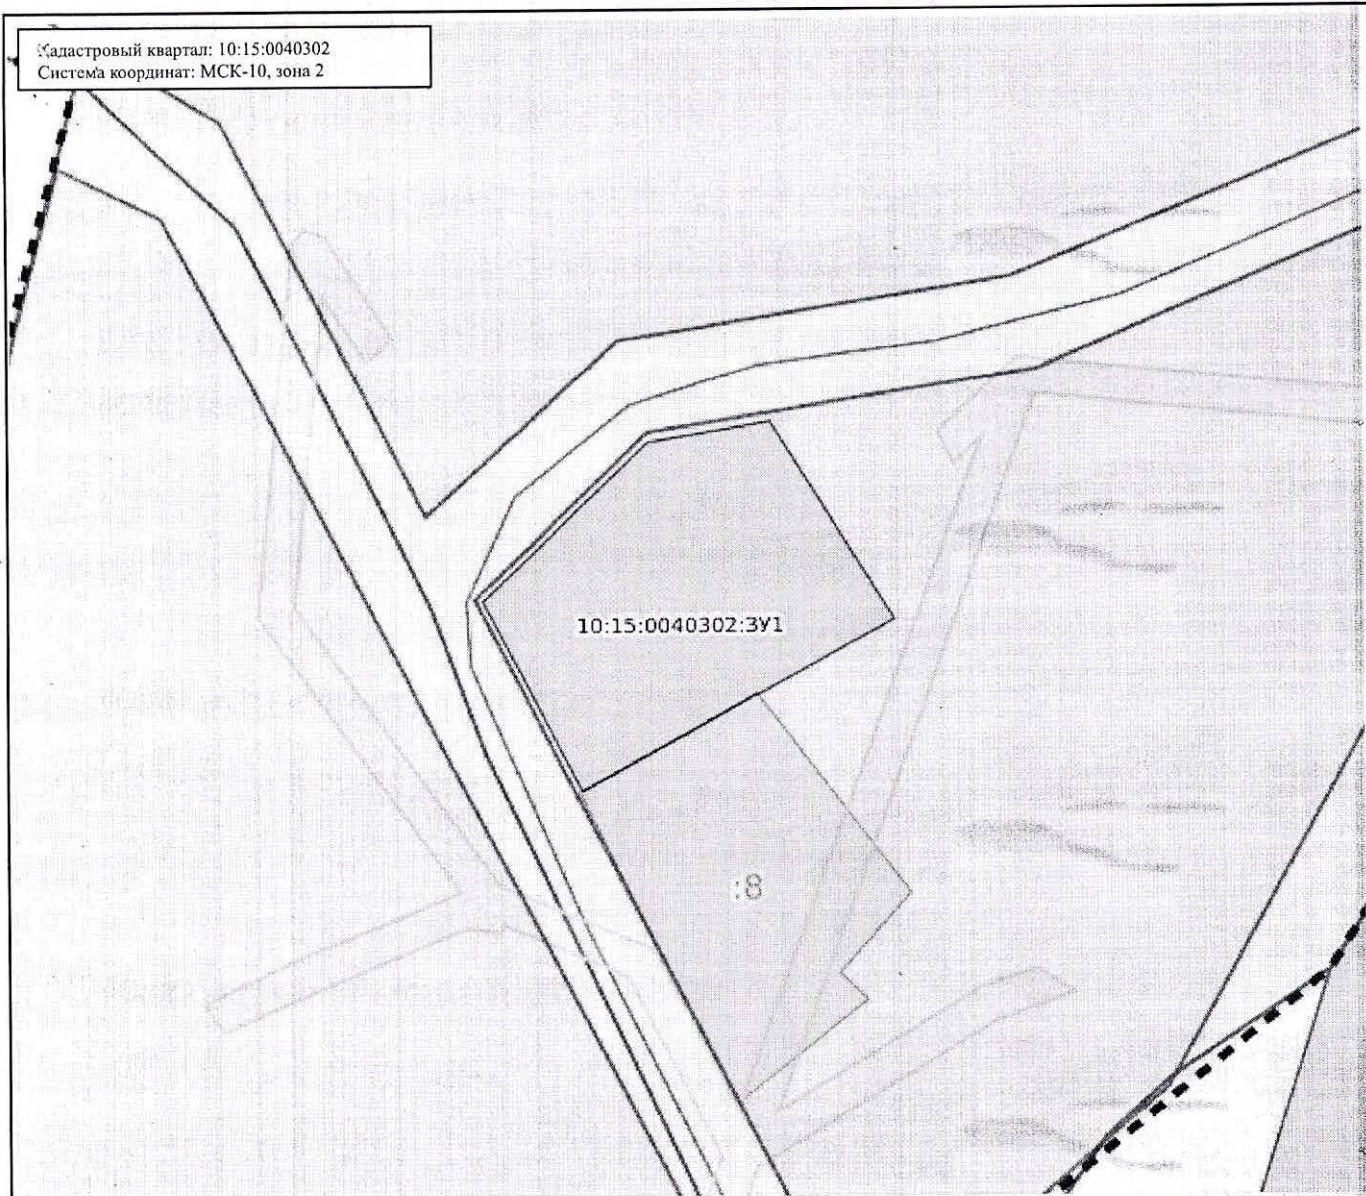

Масштаб: 1:900

Условные обозначения:

	0,00	Государственная граница Российской Федерации		00:00-00,00	Территория опережающего развития
	00,00-00,00	Границы между субъектами Российской Федерации		00:00-00,00	Зоны территориального развития Российской Федерации
	00:00-00,00	Границы муниципальных образований		00:00-00,00	Игровая зона
	00:00-00,00	Границы населенных пунктов		00:00-00,00	Лесничество
	00:00:00000000	Кадастровые кварталы		00,00,00000000,00	Утвержденный проект межевания территории
	00:00:00000000,00	Сооружения		00:00-00,00	Границы территории, в отношении которой устанавливается публичный сервитут
	00:00:00000000,00	Объекты незавершенного строительства		00:00-00,00	Байкальская природная территория и ее экологические зоны
	00:00:00000000,00	Здания		00:00-00,00	Территория, в отношении которой принято решение о резервировании земель для государственных и муниципальных нужд
	00:00:00000000,00	Земельные участки		00:00-00,00	Образуемые ЗУ
	00:00-00,00	Зоны с особыми условиями использования территории			
	00:00-00,00	Территориальная зона			
	00:00-00,00	Территория объекта культурного наследия			
	00:00-00,00	Особо охраняемая природная территория			
	00:00-00,00	Особая экономическая зона			
	00:00-00,00	Охотничьи угодья			