

наименования органов государственной власти или

$$om \quad N$$

Земли населенных пунктов

Адрес (местоположение) земельного участка: Российская Федерация, Республика Карелия, Пудожский муниципальный район, п.Бочилово, ул.Комсомольская

Площадь земельного участка 1336 кв.м.


[illegible]

Система координат МСК 10 зона 2

Схема расположения земельного участка
на кадастровом плане территории

Лист 2 Листов 2

Кадастровый центр "Земельный Эксперт" тел. 8 (911) 55-15-817, 8 (911) 055-20-21, zem29@bk.ru

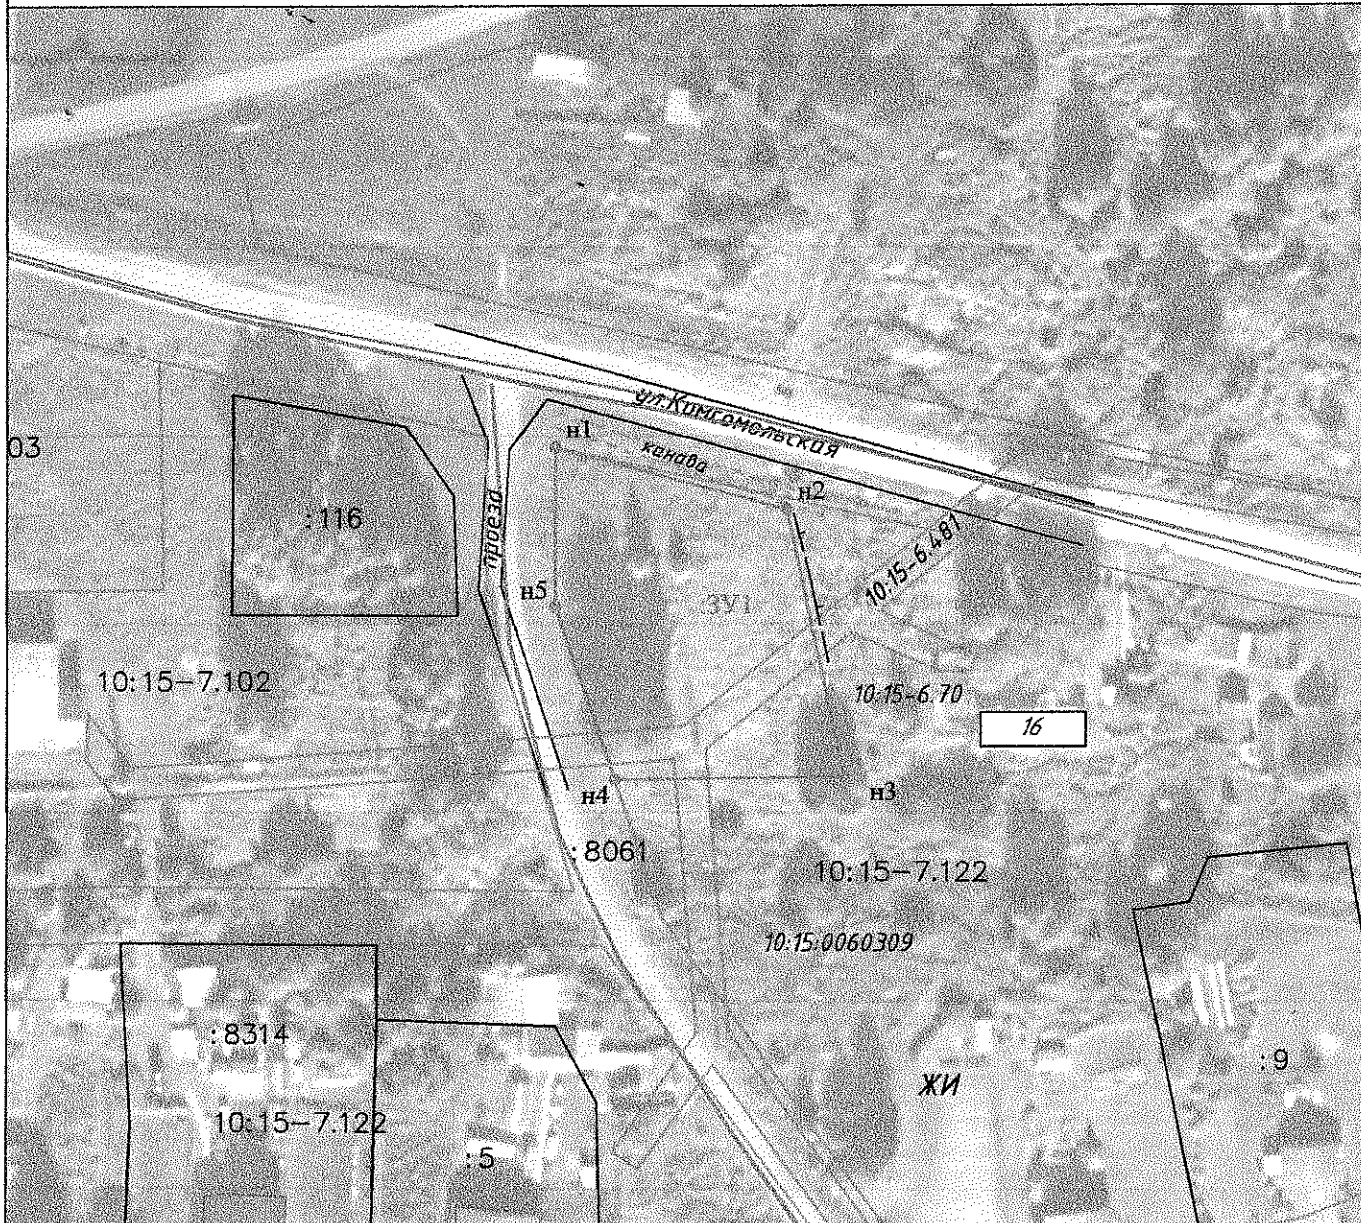

Условные обозначения

Масштаб 1:1000

- существующая часть границы земельного участка, сведения о которой содержатся в ЕГРН и достаточны для определения ее местоположения на местности;
- граница образуемого земельного участка
- границы муниципальных образований и (или) границы населенных пунктов
- граница деления кадастрового квартала
- граница ЗОУИТ
- n1 — характерная точка образуемой границы земельного участка, сведения о которой позволяют однозначно определить ее положение на местности
- :9 — Сокращенное обозначение кадастрового номера
- ЖИ — Территориальная зона, Зона индивидуальной жилой застройки
- искусственное ограждение (забор)
- 10:15:0060309 — номер кадастрового квартала
- 10:15-7.122 — реестровый номер ЗОУИТ или территории
- :391 — обозначение образуемого земельного участка