


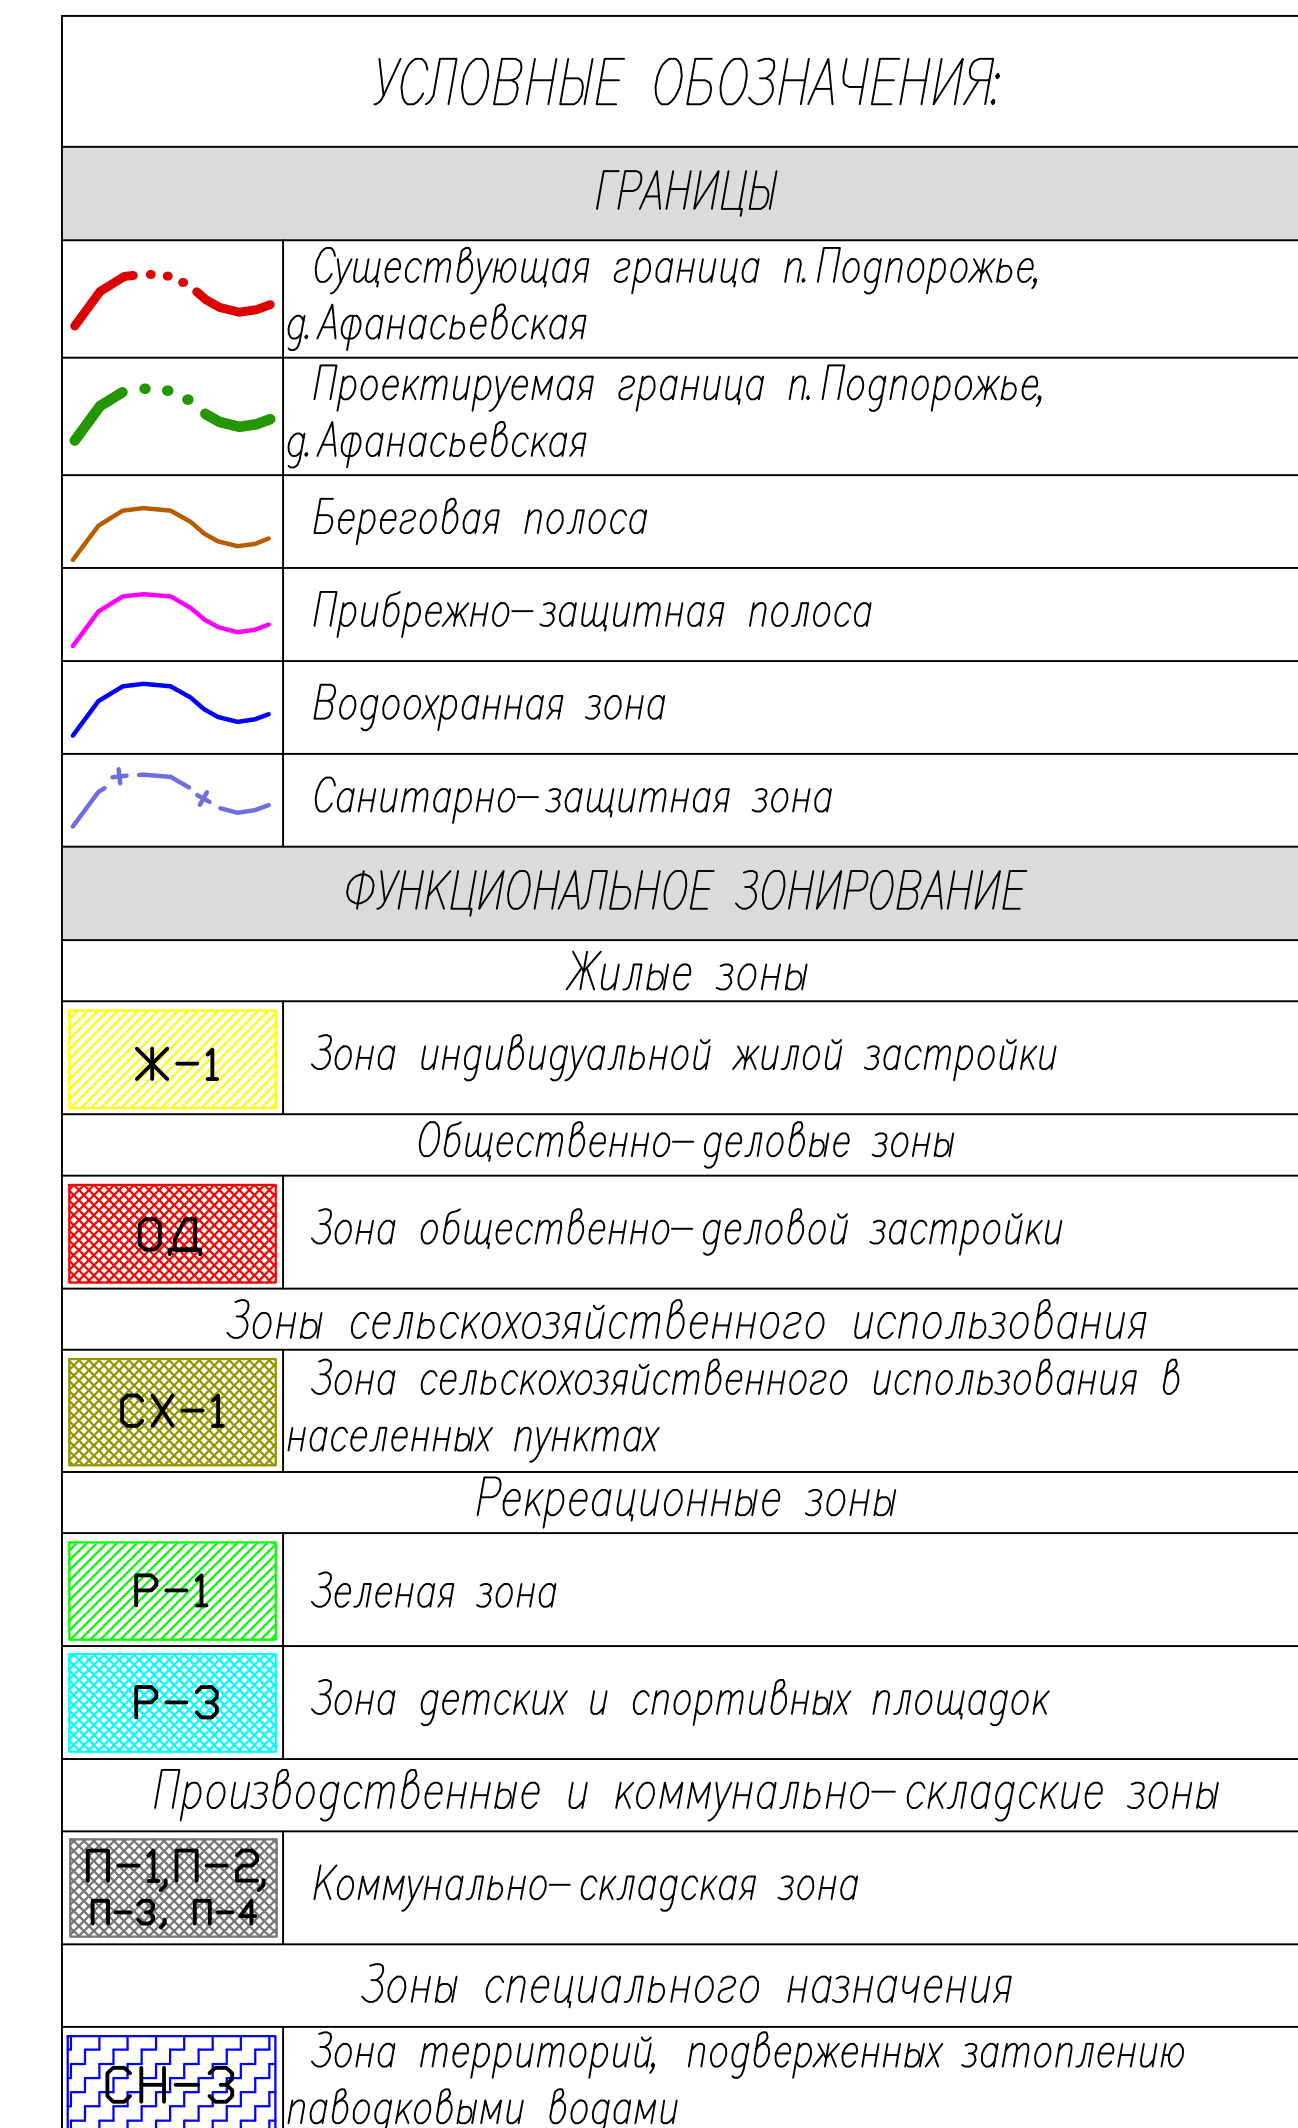

п. Подпорожье			
ТЕХНИКО-ЭКОНОМИЧЕСКИЕ ПОКАЗАТЕЛИ			
Обозначение	Наименование функциональной зоны	Сущест площадь, га	Проектно площадь,
Жилые зоны			
Ж-1	Зона индивидуальной жилой застройки	53,6	58,09
Общественно-деловые зоны			
ОД	Зона общественно-деловой застройки	3,26	3,62
Производственные и коммунально-складские зоны			
П-1, П-2, П-3, П-4	Производственная зона	5,47	3,6
Рекреационные зоны			
Р-1	Зеленая зона	23,85	19,07
Р-3	Зона детских и спортивных площадок	0	0,81
	Итого:	23,85	19,88
Зоны специального назначения			
СН-3	Зона территорий, подверженных затоплению паводковыми водами	4,56	4,56
Прочие территории			
	Улиц, дорог, проезды в красных линиях	13,95	14,94
Площадь	д.Подпорожье	104,69	104,69
д.Афанасьевская			
ТЕХНИКО-ЭКОНОМИЧЕСКИЕ ПОКАЗАТЕЛИ			
Обозначение	Наименование функциональной зоны	Сущест площадь, га	Проектно площадь,
Жилые зоны			
Ж-1	Зона индивидуальной жилой застройки	8,61	8,61
Рекреационные зоны			
Р-1	Зеленая зона	5,94	5,94
Зоны сельскохозяйственного использования			
СХ-1	Зона сельскохозяйственного использования в населенных пунктах	5,15	5,15
Прочие территории			
	Улиц, дорог, проезды в красных линиях	1,96	1,96
Площадь	д.Афанасьевская	21,66	21,66

N	Наименование объекта
④	Общественные здания (существующие)
1	Церковь
2	Почта
3	Дом культуры
4	Детский сад
5	Спортзал
6	Магазин

N	Наименование объекта
Планируемые объекты местного значения Пудожского городского поселения	
1	В области физической культуры и спорта 1 очередь – до 2020г
1	Строительство детских и спортивных площадок

Масштаб 1:2000

100m 80 60 40 20 0 40m 80m 120m 160m 200

[illegible]