


Карта градостроительного зонирования территории Пудожского г.п., М 1:50 000

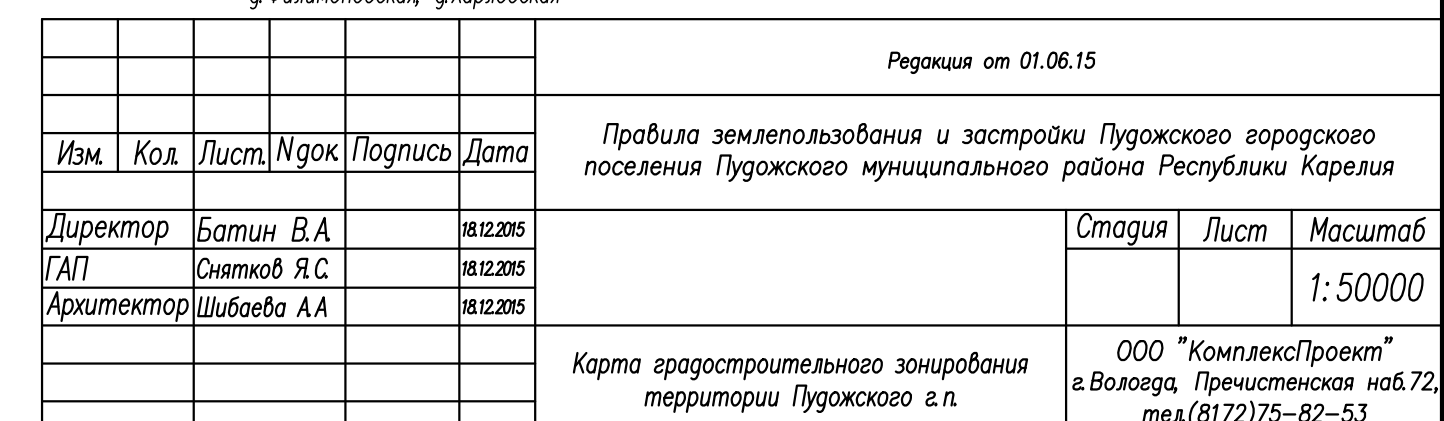

С.П. Красноборское