


ЭКСПЛИКАЦИЯ:

N	Наименование объекта
⊕	Общественные здания (существующие)
1	Школа
2	Почта
3	ФАП
4	Библиотека, клуб
5	Магазин

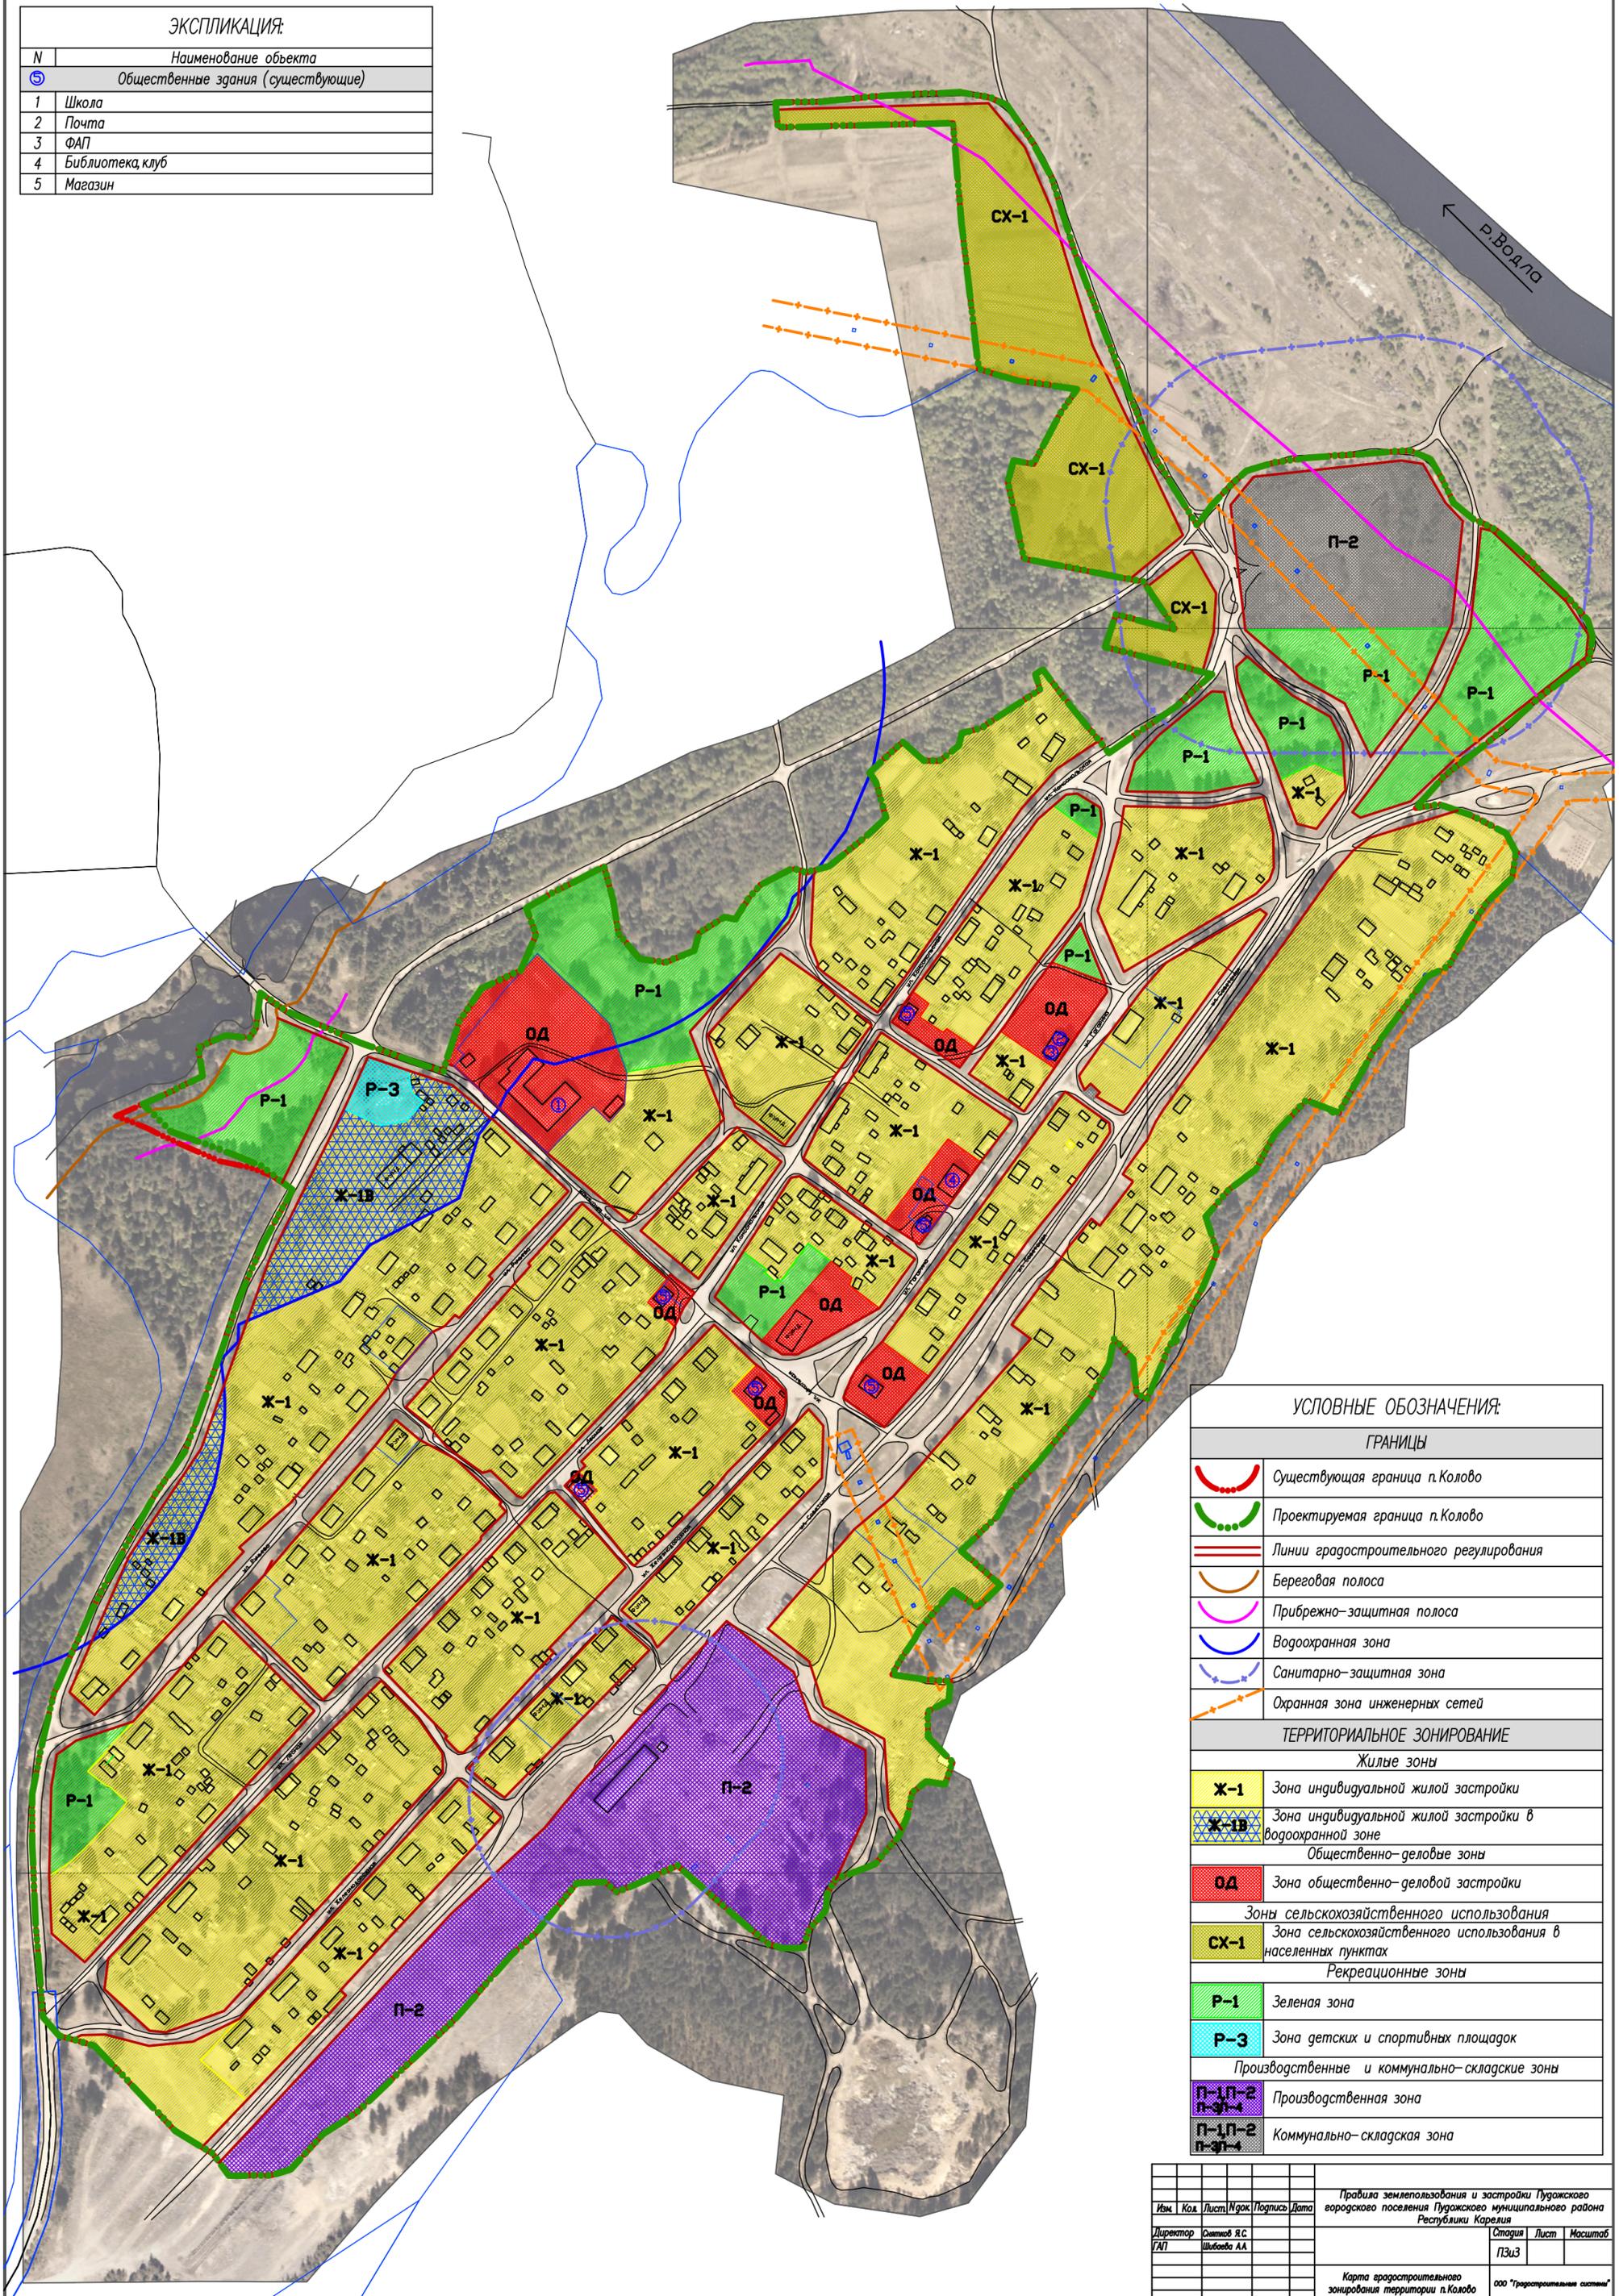

УСЛОВНЫЕ ОБОЗНАЧЕНИЯ:

ГРАНИЦЫ

	Существующая граница п. Колово
	Проектируемая граница п. Колово
	Линии градостроительного регулирования
	Береговая полоса
	Прибрежно-защитная полоса
	Водоохранная зона
	Санитарно-защитная зона
	Охранная зона инженерных сетей

ТЕРРИТОРИАЛЬНОЕ ЗОНИРОВАНИЕ

Жилые зоны

	Ж-1	Зона индивидуальной жилой застройки
	Ж-1В	Зона индивидуальной жилой застройки в водоохранной зоне

Общественно-деловые зоны

	ОД	Зона общественно-деловой застройки
--	----	------------------------------------

Зоны сельскохозяйственного использования

	СХ-1	Зона сельскохозяйственного использования в населенных пунктах
--	------	---

Рекреационные зоны

	Р-1	Зеленая зона
	Р-3	Зона детских и спортивных площадок

Производственные и коммунально-складские зоны

	П-1П-2 П-3П-4	Производственная зона
	П-1П-2 П-3П-4	Коммунально-складская зона

Изм.	Код	Лист	Исполн.	Подпись	Дата

Правила землепользования и застройки Пудожского городского поселения Пудожского муниципального района Республики Карелия

Директор ГАП	Сметный РС Шибцова АА	Статус	Лист	Масштаб
		ПЗУЗ		

Карта градостроительного зонирования территории п. Колово

ООО "Градостроительные системы"