


от _____ N _____

Схема
расположения земельного участка или земельных участков
на кадастровом плане территории

Условный номер земельного участка <i>(указывается в случае, если предусматривается образование двух и более земельных участков)</i>		
Площадь земельного участка <u>3624</u> кв.м. <i>(указывается проектная площадь образуемого земельного участка, вычисленная с использованием технологических и программных средств, в том числе размещенных на официальном сайте федерального органа исполнительной власти, уполномоченного Правительством Российской Федерации на осуществление государственного кадастрового учета, государственной регистрации прав, ведение Единого государственного реестра недвижимости и предоставление сведений, содержащихся в Едином государственном реестре недвижимости, в информационно-телекоммуникационной сети "Интернет" (далее - официальный сайт), с округлением до 1 квадратного метра. Указанное значение площади земельного участка может быть уточнено при проведении кадастровых работ не более чем на десять процентов)</i>		
Обозначение характерных точек границ	Координаты, м <i>(указываются в случае подготовки схемы расположения земельного участка с использованием технологических и программных средств, в том числе размещенных на официальном сайте. Значения координат, полученные с использованием указанных технологических и программных средств, указываются с округлением до 0,01 метра)</i>	
	X	Y
1	2	3
1	402960.55	2291545.32
н1	402955.30	2291577.76
н2	402958.79	2291581.80
н3	402958.11	2291585.01
н4	402956.22	2291589.12
н5	402945.12	2291606.77
н6	402926.59	2291599.11
н7	402923.06	2291596.73
н8	402920.09	2291593.70
н9	402884.05	2291565.40
н10	402885.98	2291551.58
н11	402888.53	2291534.34
8	402895.02	2291536.40
7	402904.27	2291538.31
6	402904.38	2291537.30
5	402909.65	2291537.98
4	402911.78	2291538.78
3	402929.62	2291541.28
2	402953.24	2291544.13

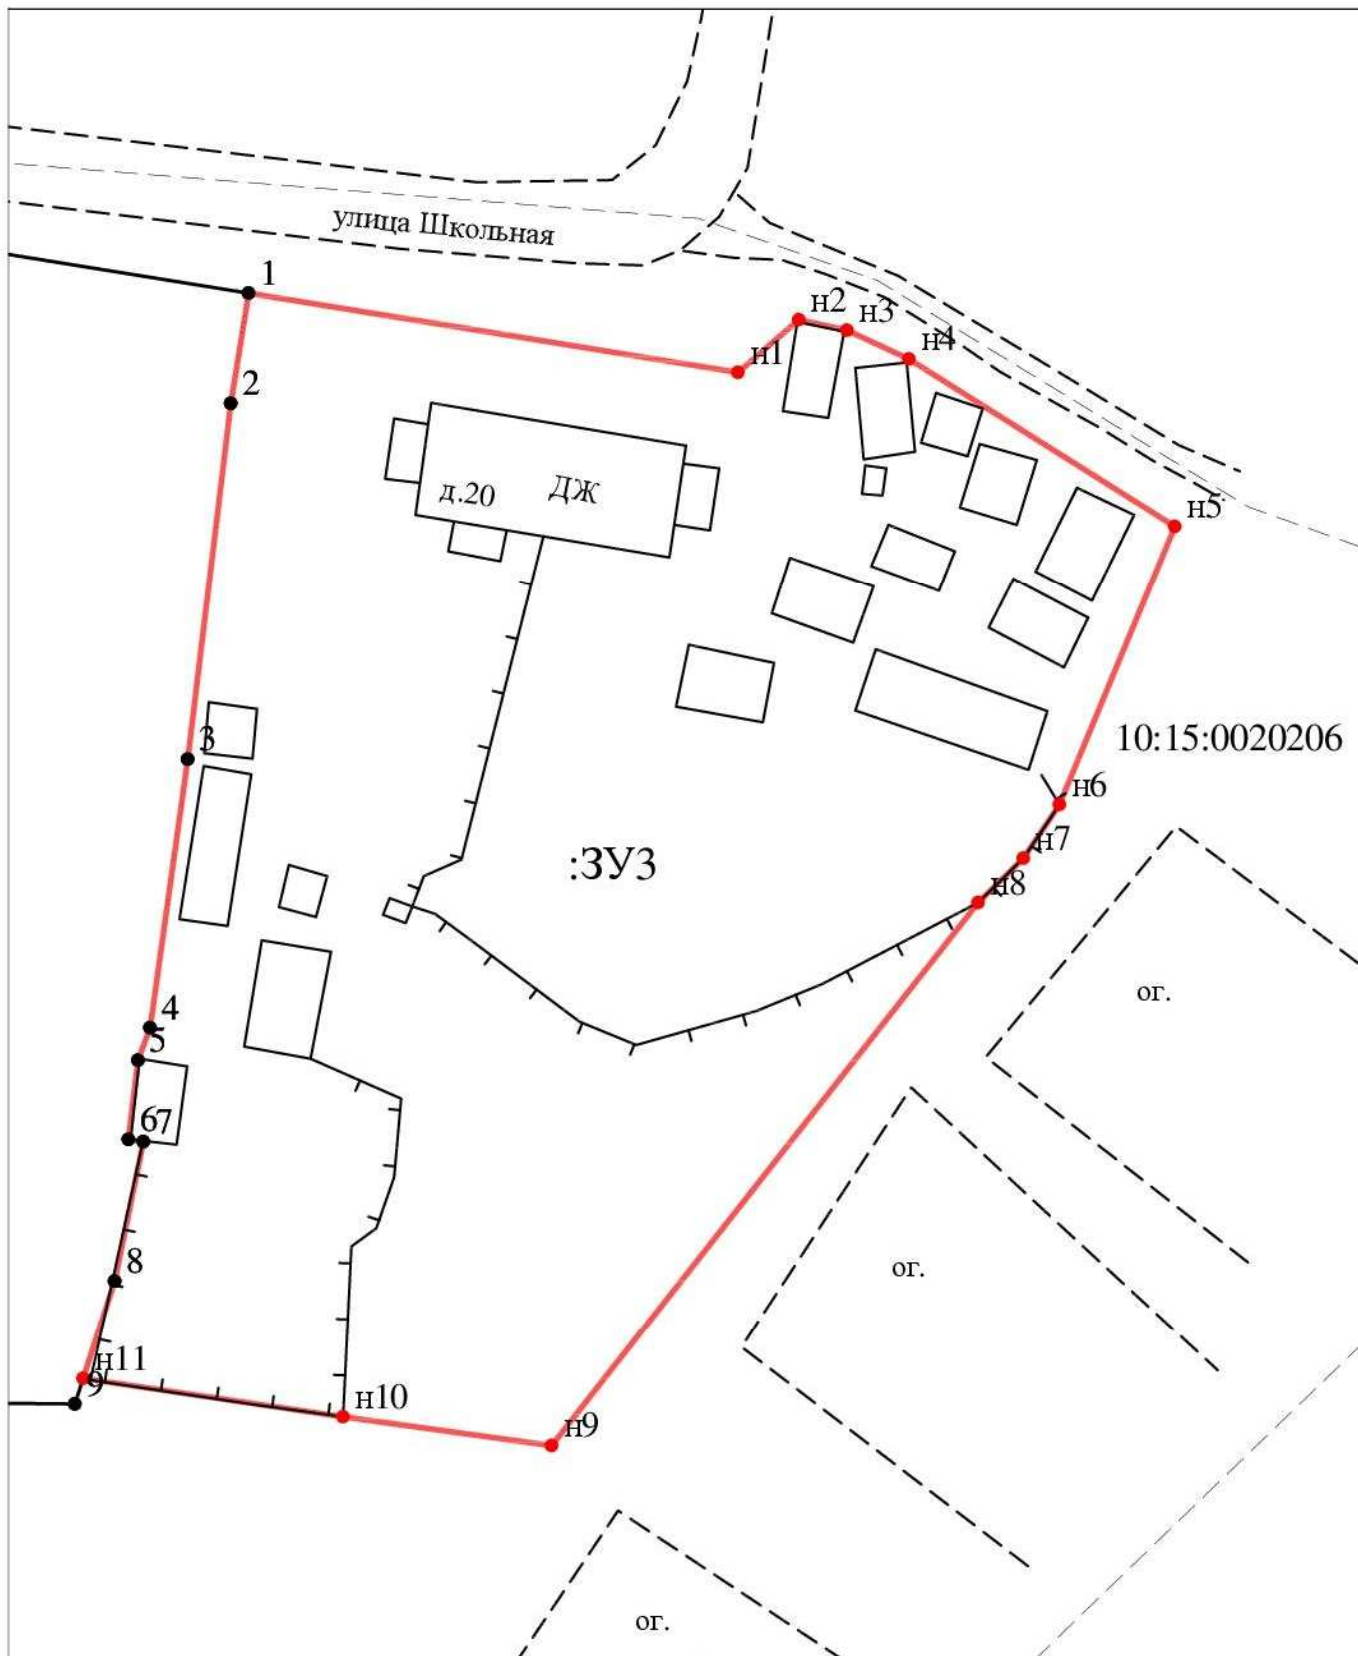

Масштаб 1:500

УСЛОВНЫЕ ОБОЗНАЧЕНИЯ

123/5 - существующая часть земельного участка

- 25 - обозначение характерной точки границы исходного земельного участка
- H1 - обозначение новых характерных точек границ земельных участков и их частей
- 25 - прекратившие существование характерные точки границы

- существующая часть границы, имеющая сведения достаточно для определения ее местоположения
- вновь образованная часть границы, сведения о которой достаточно для определения ее местоположения
- - - существующая часть границы, имеющая сведения не достаточно для определения ее местоположения
- существующая граница части земельного участка

:123 - исходные, измененные или уточненные земельные участки
 :123/H1, :H1/2 - образуемые части ЗУ при перераспределении
 :123/чзу1, :123:ЗУ1/чзу1, :ЗУ1/чзу1 - образованная часть земельного участка

:123:ЗУ1 - земельные участки образованные путем раздела или выдела
 :123/4 - прекратившие существование части земельных участков

:ЗУ1 - земельные участки образованные путем перераспределения а также образованные в земель государственной или муниципальной собственности

- :123 - прекратившие существование исходные земельные участки
- :123/4 - прекратившие существование части земельных участков

- - - границы кадастрового деления
- границы муниципальных образований и (или) границы населенных пунктов
- вновь образованная граница части земельного участка

- - в масштабы знак существующего отмежеванного декларативного ЗУ
- - в масштабы знак вновь образованного ЗУ