



Республика Карелия
Администрация Пудожского муниципального района

ПОСТАНОВЛЕНИЕ

от 28.04.2026 г.

№ 246-П

г.Пудож

Об установлении публичного сервитута

Руководствуясь статьями 23, 39.23, пунктом 1 статьи 39.37, пунктом 5 статьи 39.38, статьями 39.39, 39.40, 39.41, 39.43, 39.45, 39.50 Земельного кодекса Российской Федерации, статьей 3.3, пунктами 3, 4, 5 статьи 3.6 Федерального закона от 25 октября 2001 года № 137-ФЗ «О введении в действие Земельного кодекса Российской Федерации», рассмотрев ходатайство Публичного акционерного общества «Россети Северо-Запад» от 31.03.2026 года, учитывая сообщение о возможном установлении публичных сервитутов, опубликованное в газете «Пудожский вестник» №13 (10654) от 9 апреля 2026 года, размещенное на официальном сайте администрации Пудожского муниципального района в информационно-телекоммуникационной сети Интернет, администрация Пудожского муниципального района

ПОСТАНОВЛЯЕТ:

1. Установить публичный сервитут общей площадью 225 кв. м. в целях строительства и эксплуатации объекта электросетевого хозяйства "Строительство линейного ответвления от ВЛ 0,4кВ от Л-1 от ТП-659 и установка прибора учёта электрической энергии в д.Гакугса Пудожского района, (технологическое присоединение)" (Приложение №1):

- Земли кадастрового квартала: 10:15:0070405.

2. Сведения о лице, в пользу которого устанавливается публичный сервитут: ПАО «Россети Северо-Запад», ИНН 7802312751, ОГРН 1047855175785, почтовый адрес: 196247, Россия, город Санкт-Петербург, площадь Конституции, дом 3, литер А, помещение 16Н, адрес электронной почты: info@domkadastr.ru.

3. Срок, в течение которого использование земельного участка (его части) и (или) расположенного на нем объекта недвижимости в соответствии с их разрешенным использованием будет в соответствии с подпунктом 4 пункта 1 статьи 39.41 Земельного кодекса Российской Федерации невозможно или существенно затруднено в связи с осуществлением деятельности, для обеспечения которой устанавливается публичный сервитут (при возникновении таких обстоятельств) составляет 12 мес.


4. Плата за публичный сервитут рассчитывается пропорционально площади земельного участка и (или) земель в установленных границах публичного сервитута.

5. Плата за публичный сервитут в отношении земельных участков, находящихся в государственной или муниципальной собственности и не обремененных правами третьих лиц, рассчитывается в соответствии с п. 4 ст. 39.46 Земельного кодекса Российской Федерации и устанавливается в размере 0,01 процента кадастровой стоимости таких земельных участков за каждый год использования этих земельных участков и не может

**Перечень земельных участков и земель, в отношении которых устанавливается
публичный сервитут и его границы**

№ п/ п	Кадастровый номер земельного участка или номер кадастрового квартала	Адрес или иное описание местоположения земельного участка	Площадь части земель или земельного участка, занимаемой зоной публичного сервитута кв.м.
1.	10:15:0070405	Российская Федерация, Республика Карелия, Пудожский район, д.Гакугса	225

Схема расположения границ публичного сервитута

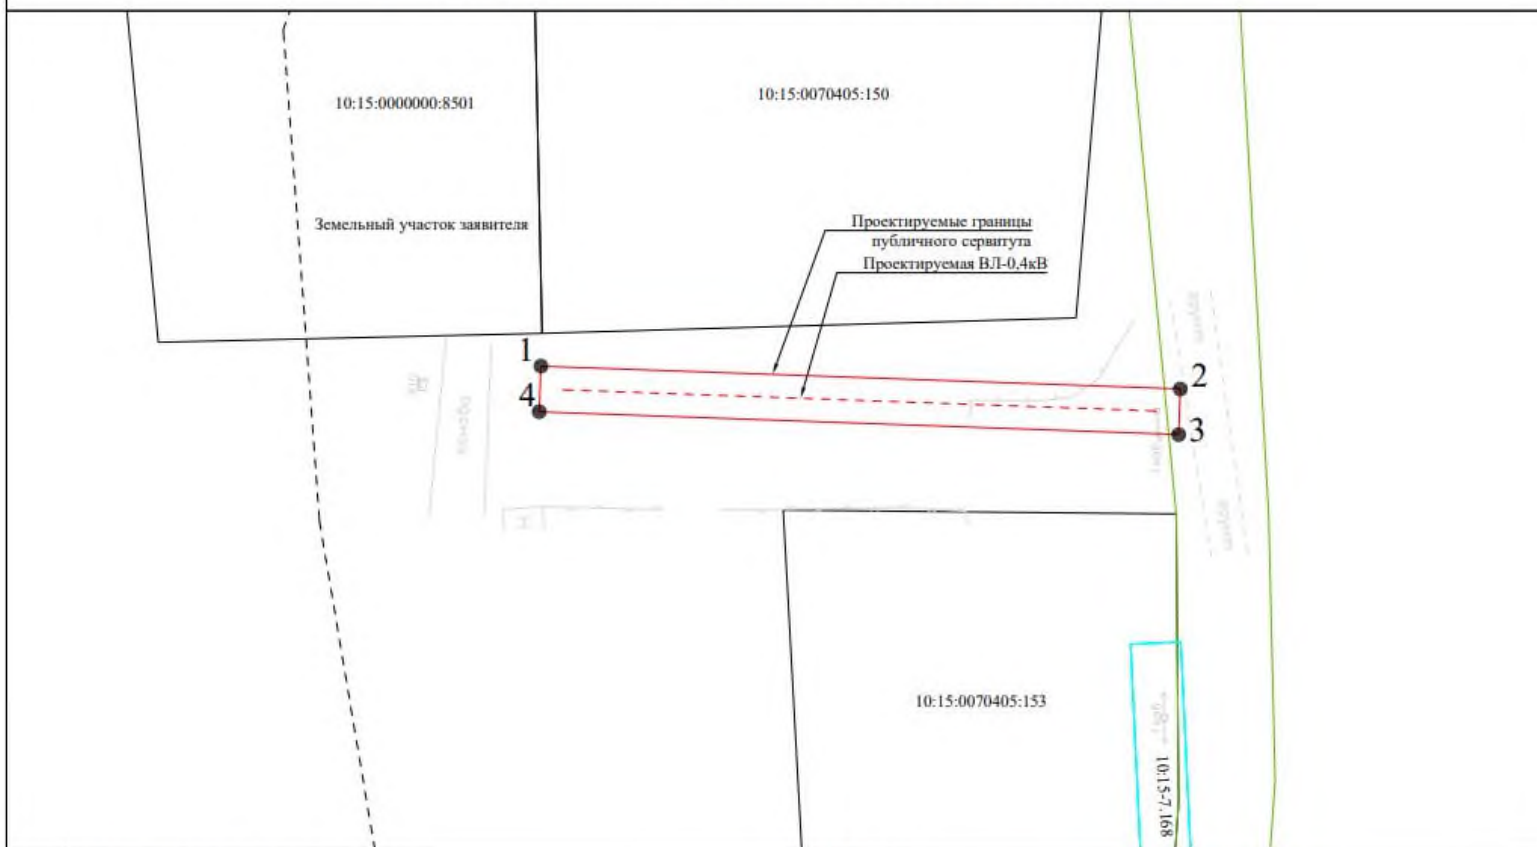

масштаб 1 : 500

Условные обозначения:



- - граница публичного сервитута
- - существующая часть границы земельного участка, имеющаяся в ЕПРН сведения о которой достаточны для определения ее местоположения
- - граница территориальной или иной зоны
- - граница ЗОУИТ
- - - границы между МО, населенными пунктами
- - - - граница кадастрового квартала



183 - обозначение объекта капитального строительства

- - - - проектное расположение инженерного сооружения
- - береговая линия (границы водного объекта)

- 1 - характеристическая точка границы публичного сервитута
- 10:20:0022404:1161 - кадастровый номер земельного участка
- 10:00-15.17 - номер территориальной или иной зоны
- 10:00-6.25 - номер ЗОУИТ

Приложение № 3
к Постановлению от 28.04.2026 г. № 246-П

График выполнения работ при строительстве и эксплуатации объекта электросетевого хозяйства "Строительство линейного ответвления от ВЛ 0,4кВ от Л-1 от ТП-659 и установка прибора учёта электрической энергии в д.Гакугса Пудожского района, (технологическое присоединение)"

Виды работ	май 2026 - апрель 2027	май 2027 - апрель 2036
	12 мес.	9 лет
Строительно-монтажные работы по объекту «Строительство линейного ответвления ВЛ-0,4 кВ от Л-1 от ТП-659 и установка прибора учета электрической энергии в д.Гакугса Пудожского района (технологическое присоединение)»	X	
Эксплуатация объекта «Строительство линейного ответвления ВЛ-0,4 кВ от Л-1 от ТП-659 и установка прибора учета электрической энергии в д.Гакугса Пудожского района (технологическое присоединение)»		X