


**Схема
расположения земельного участка или земельных участков
на кадастровом плане территории**

Условный номер земельного участка <i>(указывается в случае, если предусматривается образование двух и более земельных участков)</i>		
Площадь земельного участка 2392 кв.м. <i>(указывается проектная площадь образуемого земельного участка, вычисленная с использованием технологических и программных средств, в том числе размещенных на официальном сайте федерального органа исполнительной власти, уполномоченного Правительством Российской Федерации на осуществление государственного кадастрового учета, государственной регистрации прав, ведение Единого государственного реестра недвижимости и предоставление сведений, содержащихся в Едином государственном реестре недвижимости, в информационно-телекоммуникационной сети "Интернет" (далее - официальный сайт), с округлением до 1 квадратного метра. Указанное значение площади земельного участка может быть уточнено при проведении кадастровых работ не более чем на десять процентов)</i>		
Обозначение характерных точек границ	Координаты, м <i>(указываются в случае подготовки схемы расположения земельного участка с использованием технологических и программных средств, в том числе размещенных на официальном сайте. Значения координат, полученные с использованием указанных технологических и программных средств, указываются с округлением до 0,01 метра)</i>	
	X	Y
1	2	3
н1	417428.46	2287908.88
н2	417417.75	2287921.87
н3	417414.44	2287925.46
н4	417408.17	2287935.36
н5	417401.30	2287944.53
н6	417399.79	2287946.19
н7	417397.73	2287944.24
н8	417390.46	2287951.42
н9	417387.04	2287948.17
н10	417382.53	2287951.62
н11	417371.45	2287937.14
н12	417369.26	2287925.80
н13	417365.90	2287909.33
н14	417370.79	2287905.68
н15	417381.19	2287900.83
н16	417406.12	2287885.78
н17	417417.20	2287897.10
н18	417425.97	2287905.95

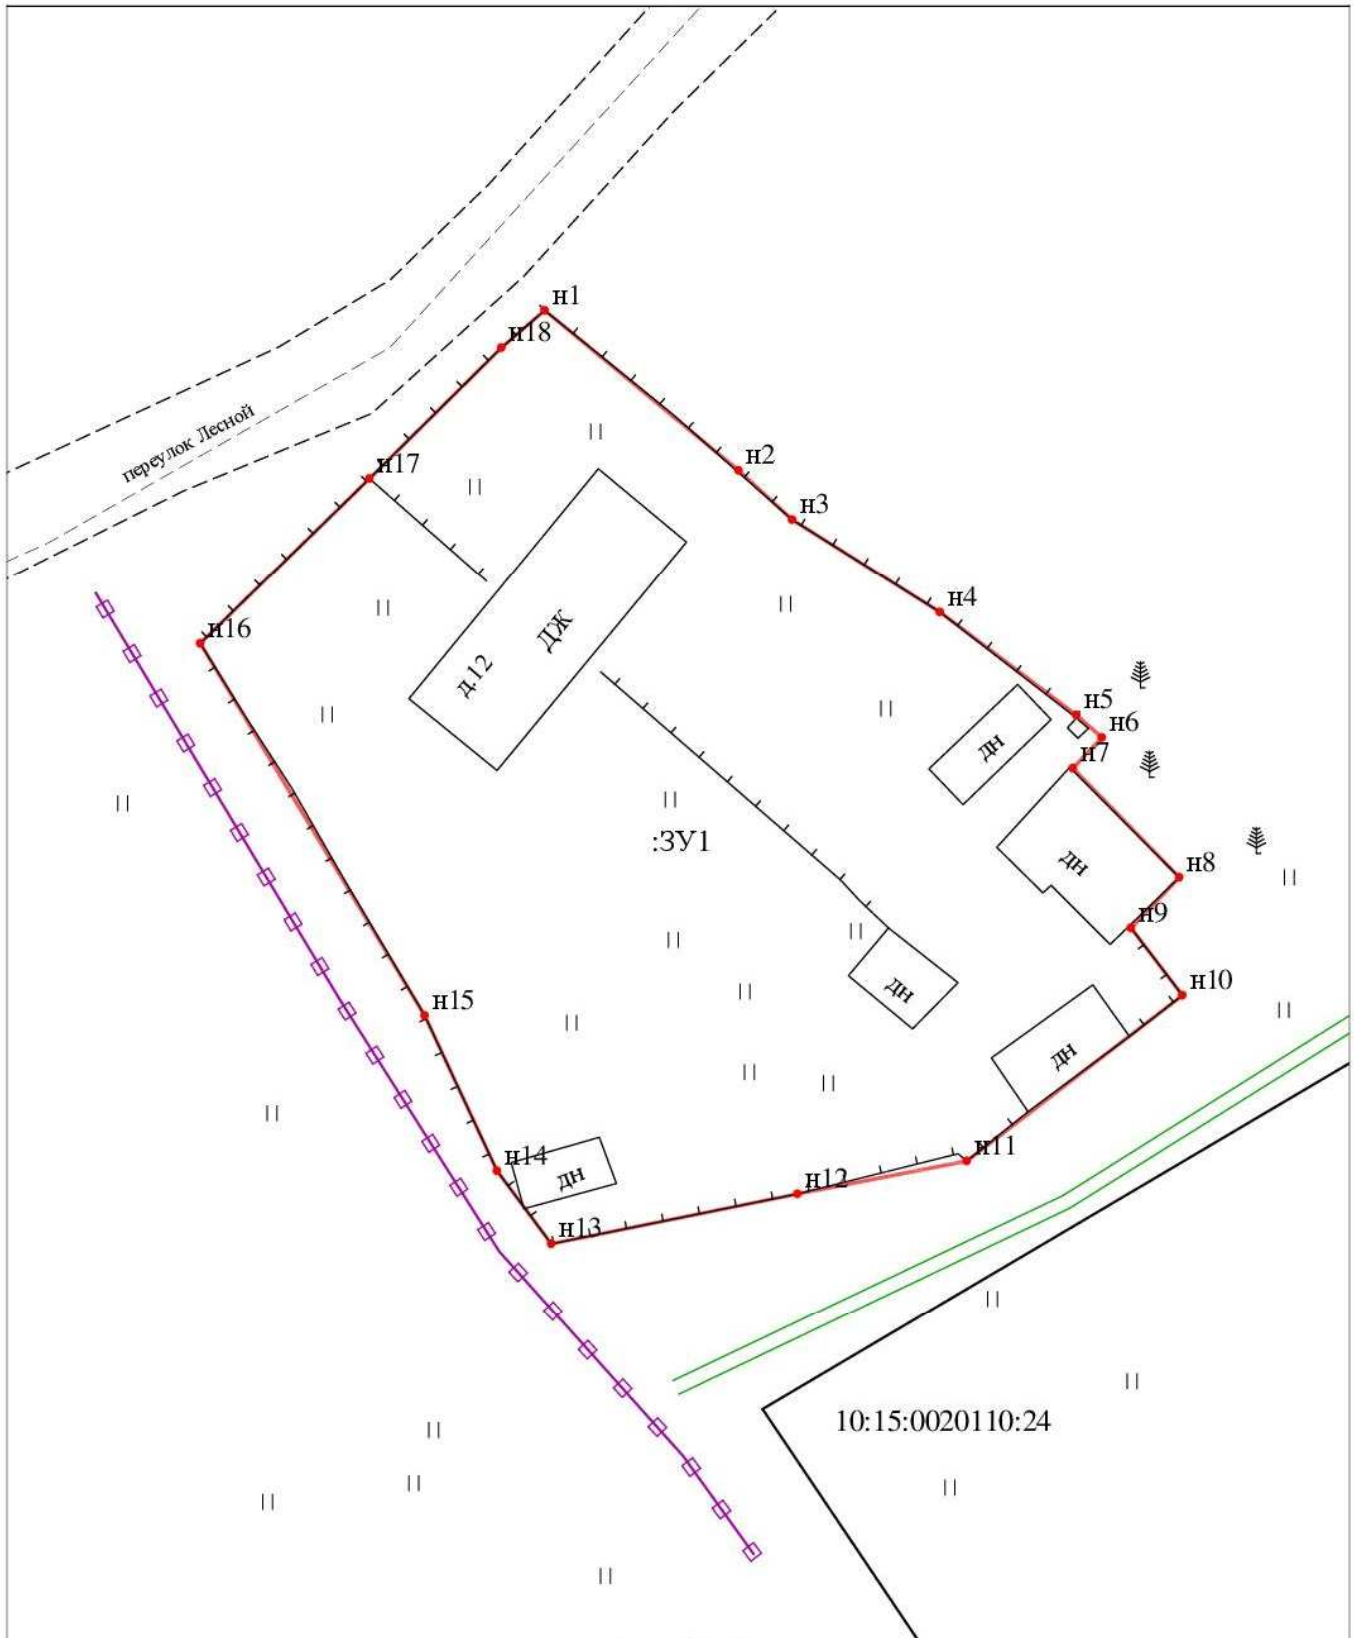

Масштаб 1:500

УСЛОВНЫЕ ОБОЗНАЧЕНИЯ

123/5 - существующая часть земельного участка

- 25 - обозначение характерной точки границы исходного земельного участка
- Н1 - обозначение новых характерных точек границ земельных участков в их частей
- 25 - прекратившие существование характерные точки границы

- существующая часть границы, имеющая сведения достаточно для определения ее местоположения
- вновь образованная часть границы, сведения о которой достаточно для определения ее местоположения
- - - существующая часть границы, имеющая сведения не достаточно для определения ее местоположения
- существующая граница части земельного участка

123 - исходные изменения уточняемые земельные участки
 123/п1, Т/п2 - образующие части ЗУ при перераспределении
 123/чу1, 123/ЗУ1/чу1, :ЗУ1/чу1 - образованная часть земельного участка

123/ЗУ1 - земельные участки образованные путем раздела или выдела

- 123 - прекратившие существование исходные земельные участки
- 123/4 - прекратившие существование части земельных участков

ЗУ1 - земельные участки образованные путем перераспределения а также образованные из земель государственной или муниципальной собственности

- - - граница кадастрового деления
- граница муниципальных образований (или) границ населенных пунктов
- вновь образованная граница части земельного участка

- - внемасштабный знак существующего отмежеванного декларативного ЗУ
- - внемасштабный знак вновь образованного ЗУ