


Схема расположения границ публичного сервитута
к Постановлению администрации
Пудожского муниципального района
"ВЛ-0,4 кВ от ТП № 867"

Приложение 1
к Постановлению администрации
Пудожского муниципального района
от _____ № _____

Кадастровые номера земельных участков, в
отношении которых испрашивается публичный
сервитут: нег,
земли кадастровых кварталов: 10:15:0100104,
10:15:0100108, 10:15:0100109, 10:15:0100110

Республика Карелия, Пудожский район,
п. Кудово

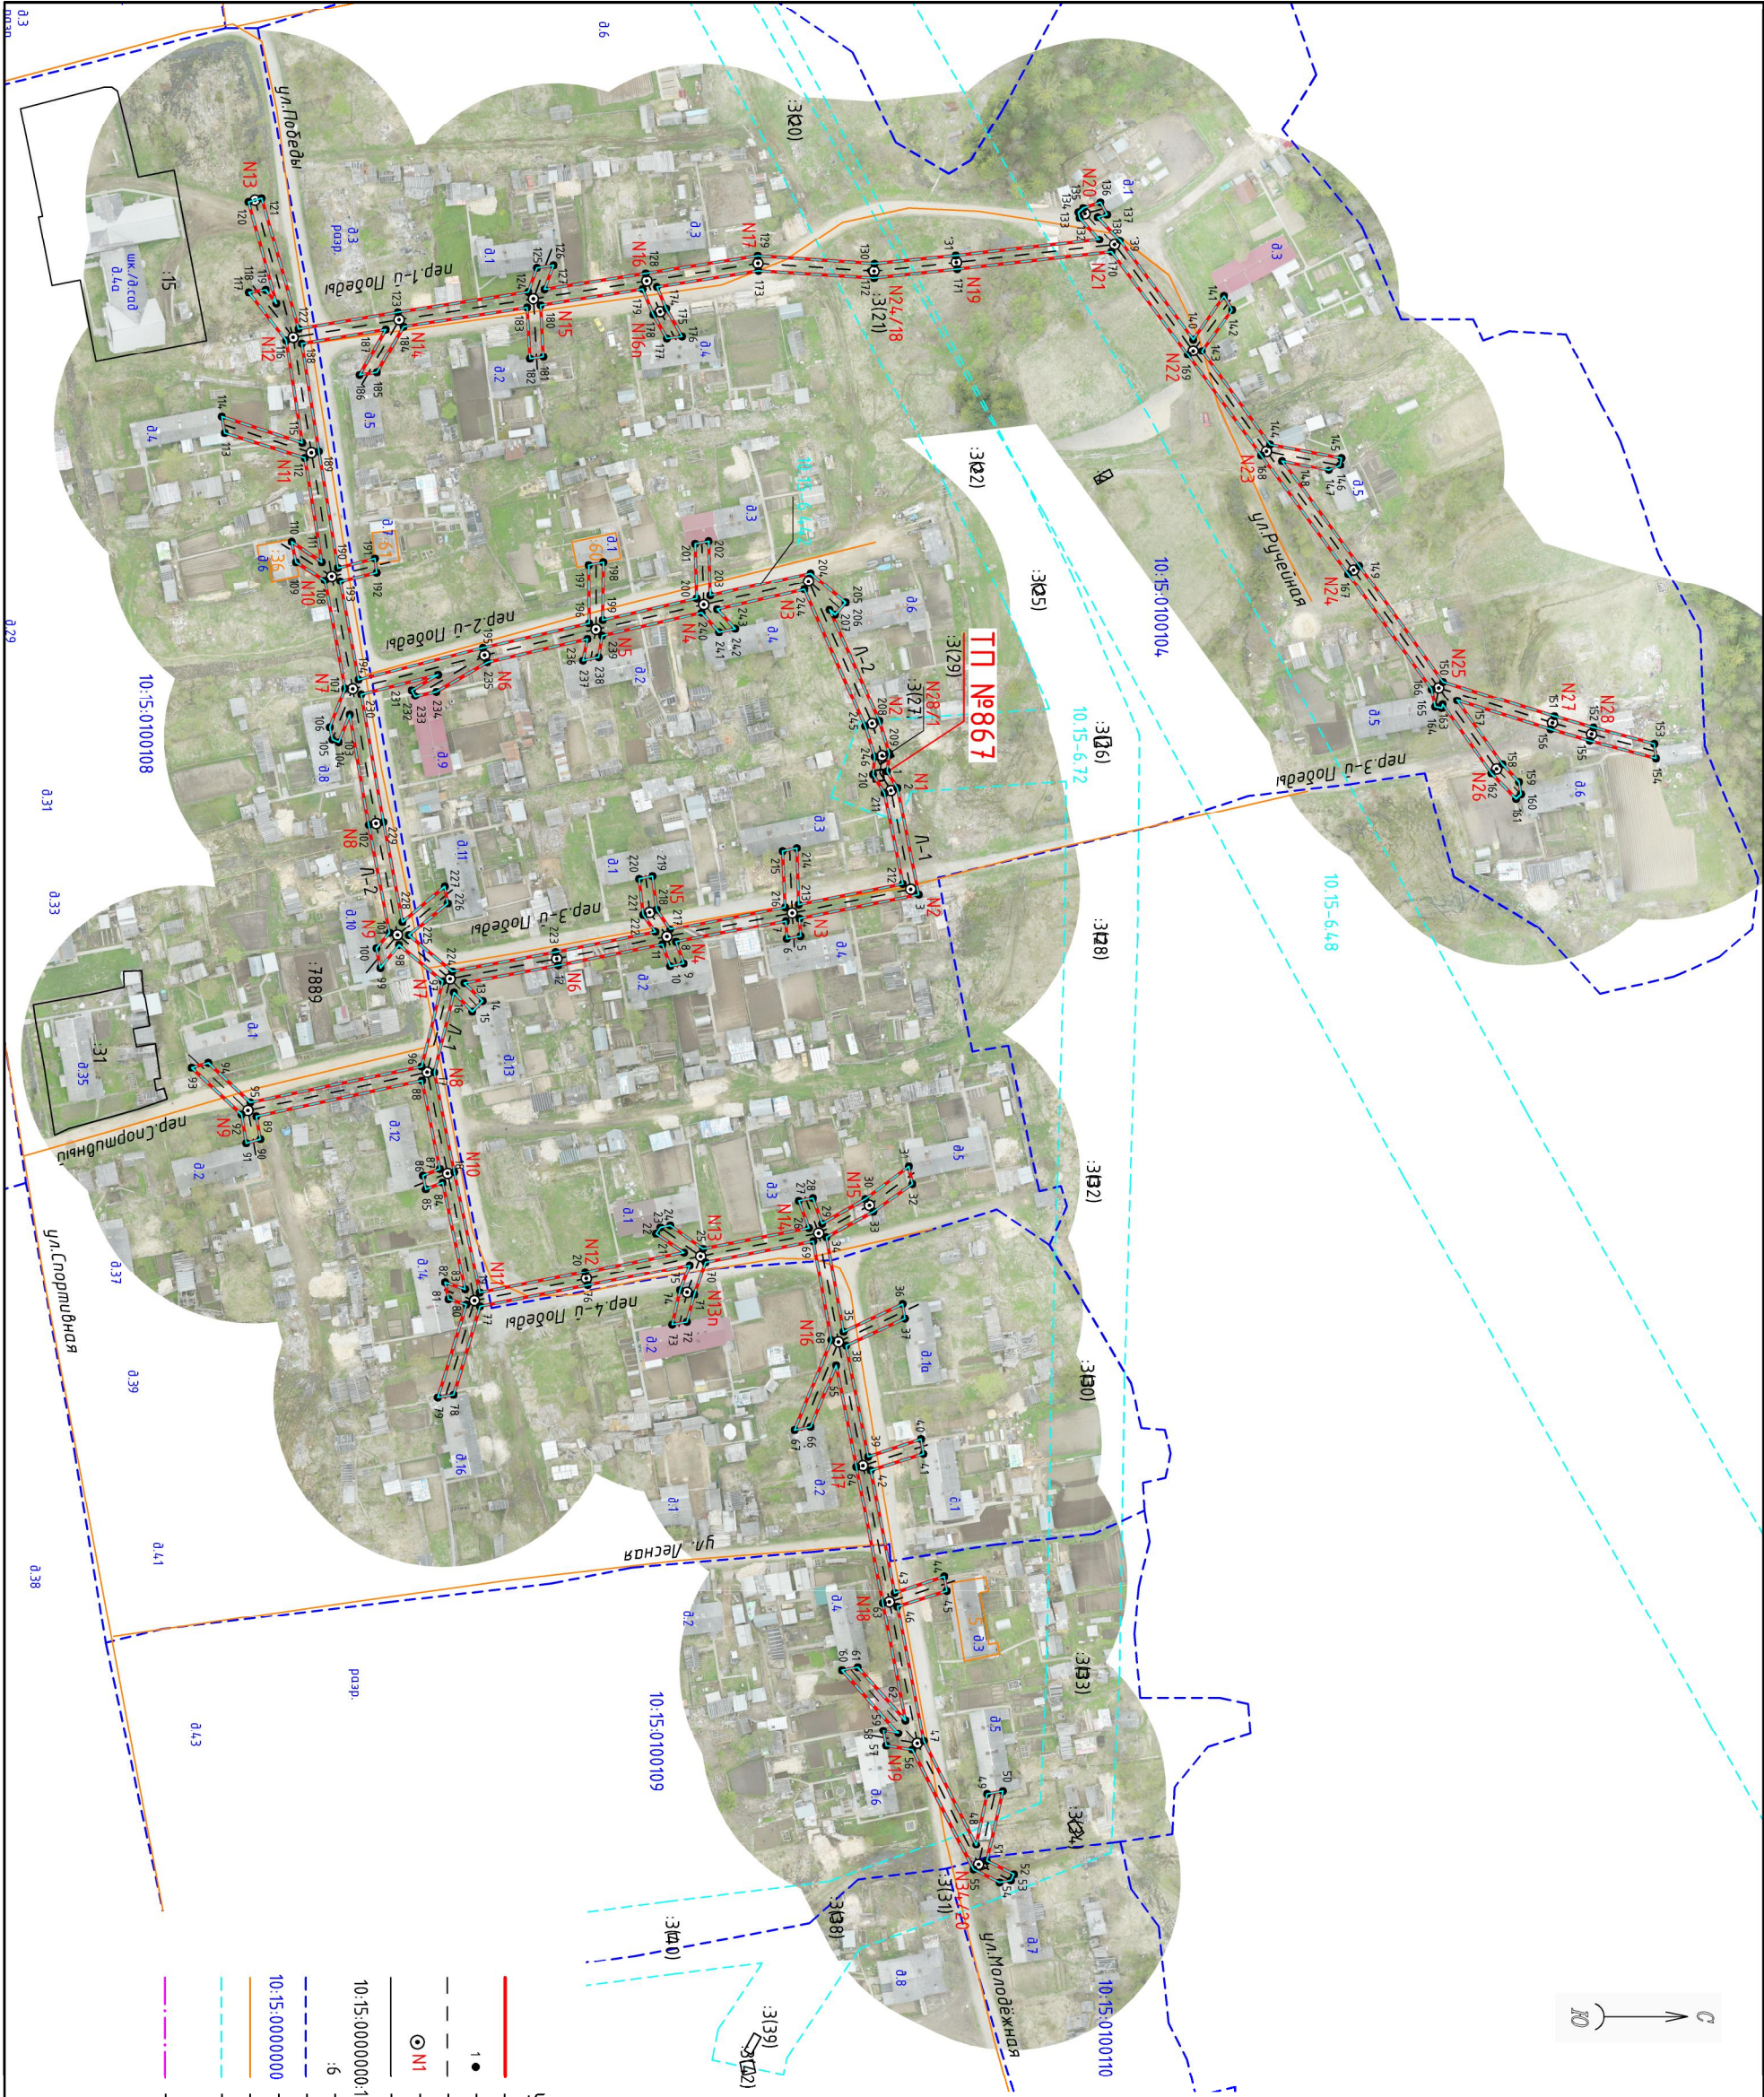

- Условные знаки и обозначения:
- проектные границы публичного сервитута
 - 1 • — обозначение характерной точки границы
 - - - — местоположение инженерного сооружения
 - ⊙ N1 — опора / номер опоры
 - границы земельного участка, данные ЕГРН
 - 10:15:0000000:1 — кадастровый номер земельного участка
 - :6 — обозначение земельного участка
 - границы кадастрового квартала, данные ЕГРН
 - 10:15:0000000 — номер кадастрового квартала
 - ОКС, данные ЕГРН
 - границы зоны с особыми условиями использования территории, данные ЕГРН
 - границы административно-территориальных образований, данные ЕГРН

Масштаб 1:2000

Каталог координат					
Публичный сервитут для размещения (эксплуатации) объекта электросетевого хозяйства «ВЛ-0,4 кВ от ТП № 867»					
1. Система координат: МСК-10 зона 2					
2. Площадь сервитута 8961 кв.м.					
3. Сведения о характерных точках границ объекта					
Обозначение характерных точек границ	Координаты, м		Метод определения координат характерной точки	Средняя квадратическая погрешность положения характерной точки (M _t), м	Описание обозначени я точки на местности (при наличии)
	X	Y			
1	2	3	4	5	6
1	361009.88	2355205.28	геодезический метод	0.2	-
2	361012.93	2355210.16	геодезический метод	0.2	-
3	361019.23	2355241.63	геодезический метод	0.2	-
4	360984.09	2355248.61	геодезический метод	0.2	-
5	360984.43	2355254.03	геодезический метод	0.2	-
6	360980.32	2355254.79	геодезический метод	0.2	-
7	360980.08	2355249.40	геодезический метод	0.2	-
8	360947.66	2355255.67	геодезический метод	0.2	-
9	360949.92	2355262.06	геодезический метод	0.2	-
10	360945.96	2355262.85	геодезический метод	0.2	-
11	360943.69	2355256.45	геодезический метод	0.2	-
12	360912.97	2355262.63	геодезический метод	0.2	-
13	360885.33	2355267.80	геодезический метод	0.2	-
14	360890.74	2355273.03	геодезический метод	0.2	-
15	360887.64	2355276.13	геодезический метод	0.2	-
16	360882.23	2355270.54	геодезический метод	0.2	-
17	360876.45	2355294.18	геодезический метод	0.2	-
18	360882.36	2355323.61	геодезический метод	0.2	-
19	360889.86	2355359.14	геодезический метод	0.2	-
20	360920.91	2355353.02	геодезический метод	0.2	-
21	360950.08	2355347.21	геодезический метод	0.2	-
22	360941.83	2355341.65	геодезический метод	0.2	-
23	360943.07	2355339.82	геодезический метод	0.2	-
24	360946.02	2355339.23	геодезический метод	0.2	-
25	360955.64	2355346.11	геодезический метод	0.2	-
26	360986.89	2355340.02	геодезический метод	0.2	-
27	360983.86	2355332.04	геодезический метод	0.2	-
28	360988.04	2355331.25	геодезический метод	0.2	-
29	360990.73	2355338.75	геодезический метод	0.2	-
30	361003.50	2355331.50	геодезический метод	0.2	-
31	361016.31	2355321.97	геодезический метод	0.2	-
32	361017.32	2355327.13	геодезический метод	0.2	-
33	361005.87	2355335.22	геодезический метод	0.2	-
34	360992.00	2355342.67	геодезический метод	0.2	-
35	360997.07	2355370.62	геодезический метод	0.2	-
36	361014.48	2355362.50	геодезический метод	0.2	-
37	361015.14	2355366.78	геодезический метод	0.2	-
38	360997.83	2355374.69	геодезический метод	0.2	-
39	361004.32	2355407.47	геодезический метод	0.2	-
40	361019.92	2355402.29	геодезический метод	0.2	-
41	361020.60	2355406.66	геодезический метод	0.2	-
42	361005.10	2355411.46	геодезический метод	0.2	-
43	361012.12	2355447.62	геодезический метод	0.2	-
44	361026.74	2355442.76	геодезический метод	0.2	-
45	361027.48	2355447.00	геодезический метод	0.2	-
46	361012.90	2355451.60	геодезический метод	0.2	-
47	361020.74	2355491.44	геодезический метод	0.2	-
48	361036.16	2355521.99	геодезический метод	0.2	-
49	361039.35	2355506.92	геодезический метод	0.2	-
50	361044.04	2355506.12	геодезический метод	0.2	-
51	361039.27	2355526.77	геодезический метод	0.2	-
52	361047.27	2355530.76	геодезический метод	0.2	-
53	361046.38	2355532.55	геодезический метод	0.2	-

54	361043.07	2355533.14	геодезический метод	0.2	-
55	361035.38	2355529.30	геодезический метод	0.2	-
56	361017.33	2355493.98	геодезический метод	0.2	-
57	361009.64	2355492.76	геодезический метод	0.2	-
58	361008.75	2355488.25	геодезический метод	0.2	-
59	361013.23	2355489.10	геодезический метод	0.2	-
60	360996.62	2355470.47	геодезический метод	0.2	-
61	361001.23	2355469.61	геодезический метод	0.2	-
62	361015.30	2355485.21	геодезический метод	0.2	-
63	361008.63	2355450.60	геодезический метод	0.2	-
64	361000.83	2355410.44	геодезический метод	0.2	-
65	360994.89	2355380.46	геодезический метод	0.2	-
66	360987.35	2355398.74	геодезический метод	0.2	-
67	360982.65	2355399.65	геодезический метод	0.2	-
68	360993.44	2355373.05	геодезический метод	0.2	-
69	360988.15	2355343.85	геодезический метод	0.2	-
70	360956.39	2355350.04	геодезический метод	0.2	-
71	360953.08	2355359.71	геодезический метод	0.2	-
72	360950.91	2355367.72	геодезический метод	0.2	-
73	360946.54	2355368.55	геодезический метод	0.2	-
74	360948.86	2355358.42	геодезический метод	0.2	-
75	360951.71	2355350.96	геодезический метод	0.2	-
76	360921.68	2355356.95	геодезический метод	0.2	-
77	360889.94	2355363.20	геодезический метод	0.2	-
78	360882.12	2355389.32	геодезический метод	0.2	-
79	360877.49	2355390.12	геодезический метод	0.2	-
80	360885.92	2355362.66	геодезический метод	0.2	-
81	360880.65	2355361.07	геодезический метод	0.2	-
82	360879.64	2355356.15	геодезический метод	0.2	-
83	360885.57	2355358.21	геодезический метод	0.2	-
84	360878.93	2355326.72	геодезический метод	0.2	-
85	360873.93	2355328.64	геодезический метод	0.2	-
86	360873.09	2355324.66	геодезический метод	0.2	-
87	360878.10	2355322.72	геодезический метод	0.2	-
88	360872.85	2355296.56	геодезический метод	0.2	-
89	360824.01	2355307.03	геодезический метод	0.2	-
90	360825.23	2355313.74	геодезический метод	0.2	-
91	360821.03	2355314.90	геодезический метод	0.2	-
92	360819.65	2355306.51	геодезический метод	0.2	-
93	360804.97	2355292.82	геодезический метод	0.2	-
94	360809.88	2355291.39	геодезический метод	0.2	-
95	360822.24	2355302.96	геодезический метод	0.2	-
96	360872.74	2355292.48	геодезический метод	0.2	-
97	360878.90	2355267.29	геодезический метод	0.2	-
98	360866.04	2355256.63	геодезический метод	0.2	-
99	360860.59	2355263.37	геодезический метод	0.2	-
100	360859.39	2355257.58	геодезический метод	0.2	-
101	360863.28	2355253.05	геодезический метод	0.2	-
102	360857.14	2355221.21	геодезический метод	0.2	-
103	360851.54	2355188.70	геодезический метод	0.2	-
104	360848.26	2355196.76	геодезический метод	0.2	-
105	360846.41	2355196.01	геодезический метод	0.2	-
106	360845.65	2355192.39	геодезический метод	0.2	-
107	360850.18	2355180.83	геодезический метод	0.2	-
108	360844.23	2355149.01	геодезический метод	0.2	-
109	360835.70	2355143.54	геодезический метод	0.2	-
110	360834.44	2355137.56	геодезический метод	0.2	-
111	360843.32	2355143.54	геодезический метод	0.2	-
112	360838.29	2355112.79	геодезический метод	0.2	-
113	360814.71	2355105.46	геодезический метод	0.2	-
114	360813.80	2355100.66	геодезический метод	0.2	-
115	360837.58	2355108.34	геодезический метод	0.2	-
116	360832.80	2355078.09	геодезический метод	0.2	-
117	360821.77	2355064.05	геодезический метод	0.2	-
118	360826.78	2355063.32	геодезический метод	0.2	-
119	360829.90	2355067.31	геодезический метод	0.2	-
120	360821.71	2355037.31	геодезический метод	0.2	-
121	360825.57	2355036.24	геодезический метод	0.2	-
122	360836.47	2355074.73	геодезический метод	0.2	-
123	360865.77	2355069.87	геодезический метод	0.2	-

124	360904.15	2355063.94	геодезический метод	0.2	-
125	360906.70	2355056.86	геодезический метод	0.2	-
126	360911.60	2355056.10	геодезический метод	0.2	-
127	360908.93	2355063.19	геодезический метод	0.2	-
128	360938.75	2355058.51	геодезический метод	0.2	-
129	360971.76	2355053.34	геодезический метод	0.2	-
130	361006.20	2355055.65	геодезический метод	0.2	-
131	361030.12	2355053.27	геодезический метод	0.2	-
132	361072.47	2355048.49	геодезический метод	0.2	-
133	361066.63	2355041.98	геодезический метод	0.2	-
134	361066.27	2355040.34	геодезический метод	0.2	-
135	361067.67	2355039.11	геодезический метод	0.2	-
136	361072.77	2355037.45	геодезический метод	0.2	-
137	361074.74	2355041.04	геодезический метод	0.2	-
138	361071.97	2355041.80	геодезический метод	0.2	-
139	361078.50	2355048.71	геодезический метод	0.2	-
140	361100.12	2355077.90	геодезический метод	0.2	-
141	361109.16	2355065.08	геодезический метод	0.2	-
142	361111.59	2355069.19	геодезический метод	0.2	-
143	361102.64	2355081.31	геодезический метод	0.2	-
144	361122.75	2355108.85	геодезический метод	0.2	-
145	361143.82	2355112.82	геодезический метод	0.2	-
146	361143.42	2355114.98	геодезический метод	0.2	-
147	361140.06	2355116.53	геодезический метод	0.2	-
148	361126.28	2355113.68	геодезический метод	0.2	-
149	361149.02	2355144.68	геодезический метод	0.2	-
150	361173.72	2355178.91	геодезический метод	0.2	-
151	361206.57	2355189.14	геодезический метод	0.2	-
152	361218.06	2355192.46	геодезический метод	0.2	-
153	361236.00	2355197.24	геодезический метод	0.2	-
154	361236.49	2355201.51	геодезический метод	0.2	-
155	361216.98	2355196.32	геодезический метод	0.2	-
156	361205.42	2355192.97	геодезический метод	0.2	-
157	361177.85	2355184.39	геодезический метод	0.2	-
158	361191.24	2355203.18	геодезический метод	0.2	-
159	361196.11	2355208.40	геодезический метод	0.2	-
160	361196.72	2355211.99	геодезический метод	0.2	-
161	361195.27	2355213.37	геодезический метод	0.2	-
162	361187.99	2355205.86	геодезический метод	0.2	-
163	361173.59	2355185.63	геодезический метод	0.2	-
164	361173.37	2355186.74	геодезический метод	0.2	-
165	361171.40	2355186.35	геодезический метод	0.2	-
166	361170.36	2355181.09	геодезический метод	0.2	-
167	361145.78	2355147.03	геодезический метод	0.2	-
168	361120.11	2355112.02	геодезический метод	0.2	-
169	361098.51	2355082.44	геодезический метод	0.2	-
170	361076.04	2355052.11	геодезический метод	0.2	-
171	361030.55	2355057.24	геодезический метод	0.2	-
172	361006.10	2355059.86	геодезический метод	0.2	-
173	360971.97	2355057.76	геодезический метод	0.2	-
174	360942.05	2355062.44	геодезический метод	0.2	-
175	360944.82	2355068.79	геодезический метод	0.2	-
176	360949.49	2355076.97	геодезический метод	0.2	-
177	360945.00	2355077.57	геодезический метод	0.2	-
178	360941.01	2355070.55	геодезический метод	0.2	-
179	360937.88	2355063.10	геодезический метод	0.2	-
180	360907.78	2355067.82	геодезический метод	0.2	-
181	360908.61	2355083.12	геодезический метод	0.2	-
182	360904.63	2355083.70	геодезический метод	0.2	-
183	360903.81	2355068.44	геодезический метод	0.2	-
184	360867.40	2355074.07	геодезический метод	0.2	-
185	360859.52	2355087.68	геодезический метод	0.2	-
186	360854.43	2355088.46	геодезический метод	0.2	-
187	360862.17	2355074.93	геодезический метод	0.2	-
188	360837.40	2355079.04	геодезический метод	0.2	-
189	360842.43	2355110.87	геодезический метод	0.2	-
190	360848.06	2355145.25	геодезический метод	0.2	-
191	360858.99	2355142.49	геодезический метод	0.2	-
192	360859.48	2355146.65	геодезический метод	0.2	-
193	360848.75	2355149.22	геодезический метод	0.2	-

194	360854.16	2355178.18	геодезический метод	0.2	-
195	360890.80	2355168.88	геодезический метод	0.2	-
196	360922.08	2355161.67	геодезический метод	0.2	-
197	360921.95	2355144.43	геодезический метод	0.2	-
198	360926.26	2355143.54	геодезический метод	0.2	-
199	360926.11	2355160.75	геодезический метод	0.2	-
200	360953.80	2355154.42	геодезический метод	0.2	-
201	360953.31	2355138.16	геодезический метод	0.2	-
202	360957.28	2355137.38	геодезический метод	0.2	-
203	360957.78	2355153.52	геодезический метод	0.2	-
204	360987.37	2355146.86	геодезический метод	0.2	-
205	360997.69	2355155.58	геодезический метод	0.2	-
206	360994.53	2355159.19	геодезический метод	0.2	-
207	360992.92	2355157.74	геодезический метод	0.2	-
208	361007.57	2355190.49	геодезический метод	0.2	-
209	361010.55	2355200.11	геодезический метод	0.2	-
1	361009.88	2355205.28	геодезический метод	0.2	-
210	361005.75	2355206.22	геодезический метод	0.2	-
211	361009.15	2355211.66	геодезический метод	0.2	-
212	361014.52	2355238.49	геодезический метод	0.2	-
213	360983.84	2355244.58	геодезический метод	0.2	-
214	360983.28	2355228.02	геодезический метод	0.2	-
215	360979.12	2355228.89	геодезический метод	0.2	-
216	360979.85	2355245.37	геодезический метод	0.2	-
217	360946.02	2355251.91	геодезический метод	0.2	-
218	360942.04	2355246.03	геодезический метод	0.2	-
219	360940.75	2355236.22	геодезический метод	0.2	-
220	360936.81	2355237.02	геодезический метод	0.2	-
221	360938.01	2355247.55	геодезический метод	0.2	-
222	360941.64	2355252.78	геодезический метод	0.2	-
223	360912.20	2355258.70	геодезический метод	0.2	-
224	360881.73	2355264.40	геодезический метод	0.2	-
225	360868.94	2355253.74	геодезический метод	0.2	-
226	360880.39	2355244.23	геодезический метод	0.2	-
227	360879.54	2355239.22	геодезический метод	0.2	-
228	360867.07	2355249.65	геодезический метод	0.2	-
229	360861.47	2355220.42	геодезический метод	0.2	-
230	360854.94	2355182.52	геодезический метод	0.2	-
231	360877.59	2355176.77	геодезический метод	0.2	-
232	360869.82	2355181.34	геодезический метод	0.2	-
233	360870.82	2355183.07	геодезический метод	0.2	-
234	360877.07	2355181.78	геодезический метод	0.2	-
235	360892.10	2355173.10	геодезический метод	0.2	-
236	360921.59	2355166.30	геодезический метод	0.2	-
237	360920.28	2355172.64	геодезический метод	0.2	-
238	360924.92	2355171.63	геодезический метод	0.2	-
239	360925.94	2355165.30	геодезический метод	0.2	-
240	360955.24	2355158.60	геодезический метод	0.2	-
241	360960.36	2355164.29	геодезический метод	0.2	-
242	360965.15	2355163.28	геодезический метод	0.2	-
243	360959.79	2355157.56	геодезический метод	0.2	-
244	360985.50	2355151.70	геодезический метод	0.2	-
245	361003.45	2355192.04	геодезический метод	0.2	-
246	361006.22	2355200.96	геодезический метод	0.2	-
210	361005.75	2355206.22	геодезический метод	0.2	-