Утверждена

(наименование документа об утверждении, включая

наименование органов государственной власти

органов местного самоуправления, принявших

решение об утверждении схемы)

от _____ № _____

Схема расположения земельного участка или земельных участков на кадастровом плане территории

Площадь земельного участка: 1100 кв.м.		
Обозначение характерных точек границ	Координаты, м	
	X	Y
1	2	3
1	346621.25	2321507.13
2	346604.00	2321473.00
3	346578.75	2321486.25
4	346594.97	2321520.31

Система координат:	МСК-10, зона 2
Масштаб:	1 : 21293
Кадастровый квартал:	10:15:0080301

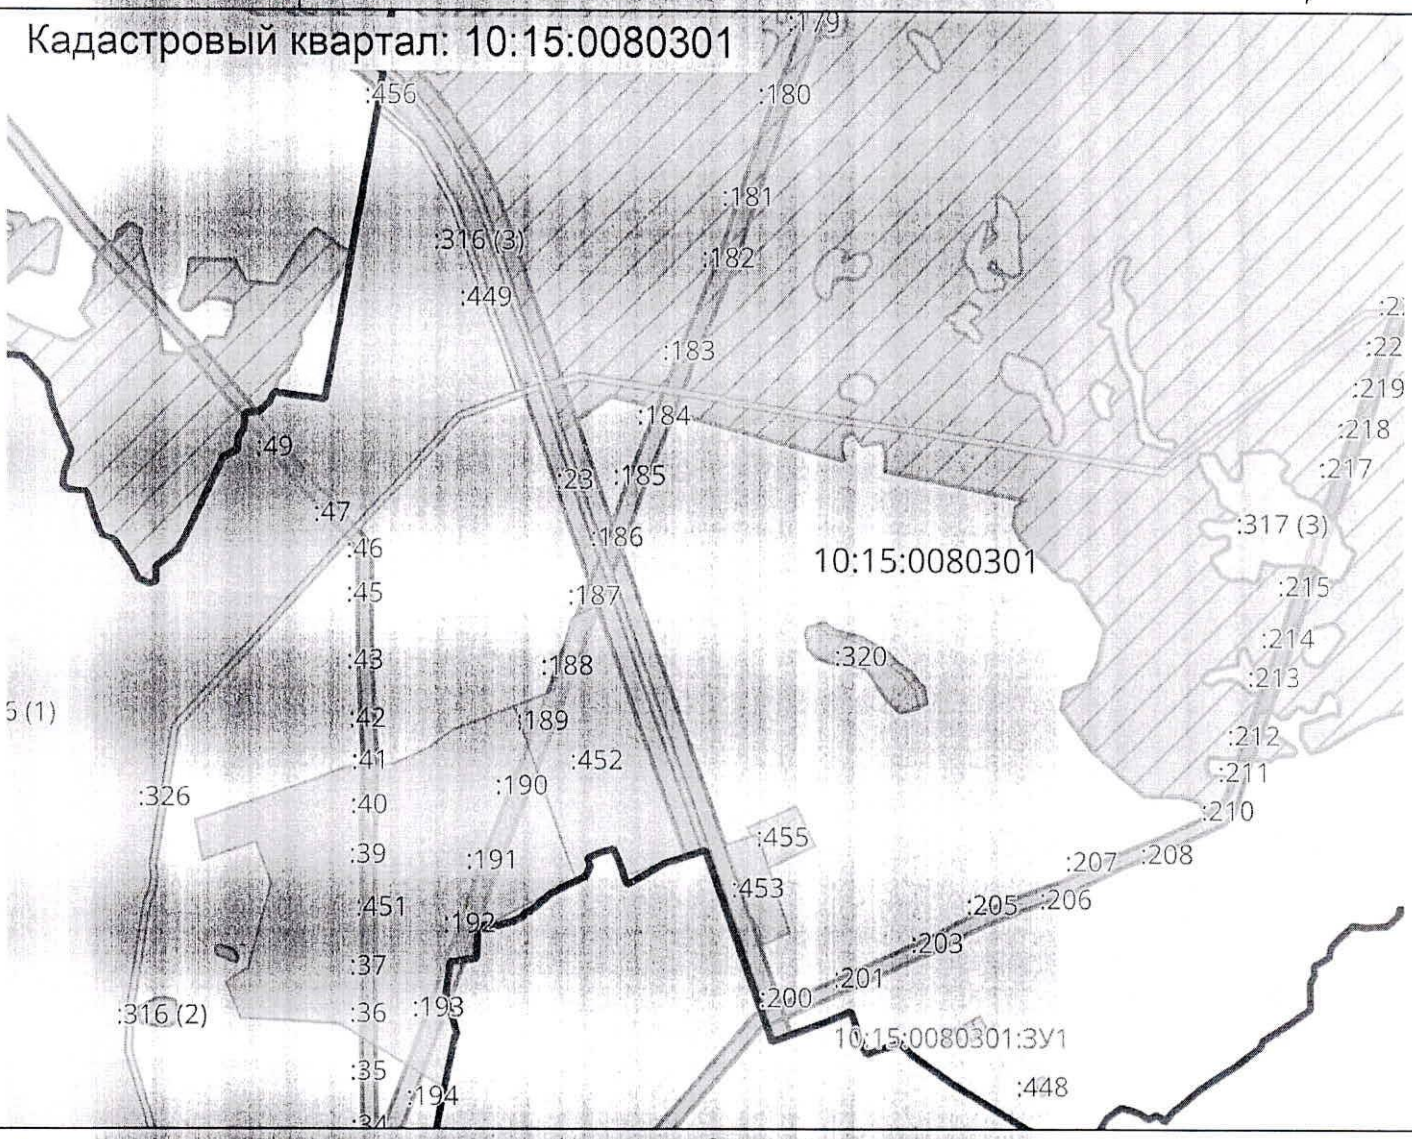

Условные обозначения:

0000000	Граница	00:00-0000	Территория опережающего развития
00:00:0000000	Кадастровые кварталы	00:00-0000	Зона территориального развития в Российской Федерации
00:00:0000000:00	Сооружения	00:00-0000	Игорная зона
00:00:0000000:00	Объекты незавершенного строительства	00:00-0000	Лесничество
00:00:0000000:00	Здания	00:00-0000	Утвержденный проект межевания территории
00:00:0000000	Земельные участки	00:00-0000	Границы территории, в отношении которой устанавливается публичный сервитут
00:00-0000	Зона с особыми условиями использования территории	00:00-0000	Байкальская природная территория и ее экологические зоны
00:00-0000	Территориальная зона	00:00-0000	Территория, в отношении которой принято решение о резервировании земель для государственных или муниципальных нужд
00:00-0000	Территория объекта культурного наследия	00:00:0000000:ЗУ0	Образуемые ЗУ
00:00-0000	Особо охраняемая природная территория		
00:00-0000	Особая экономическая зона		
00:00-0000	Охотничьи угодья		